

EXKLUSIVES WOHNEN ÜBER LINZ



St. Magdalena - Schatzweg 179, 4040 Linz

HENTSCHLÄGER

Immobilien

TOP 3


WOHNUNG -
DACHGESCHOSS

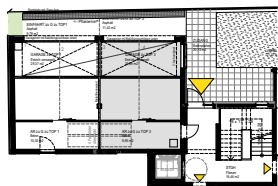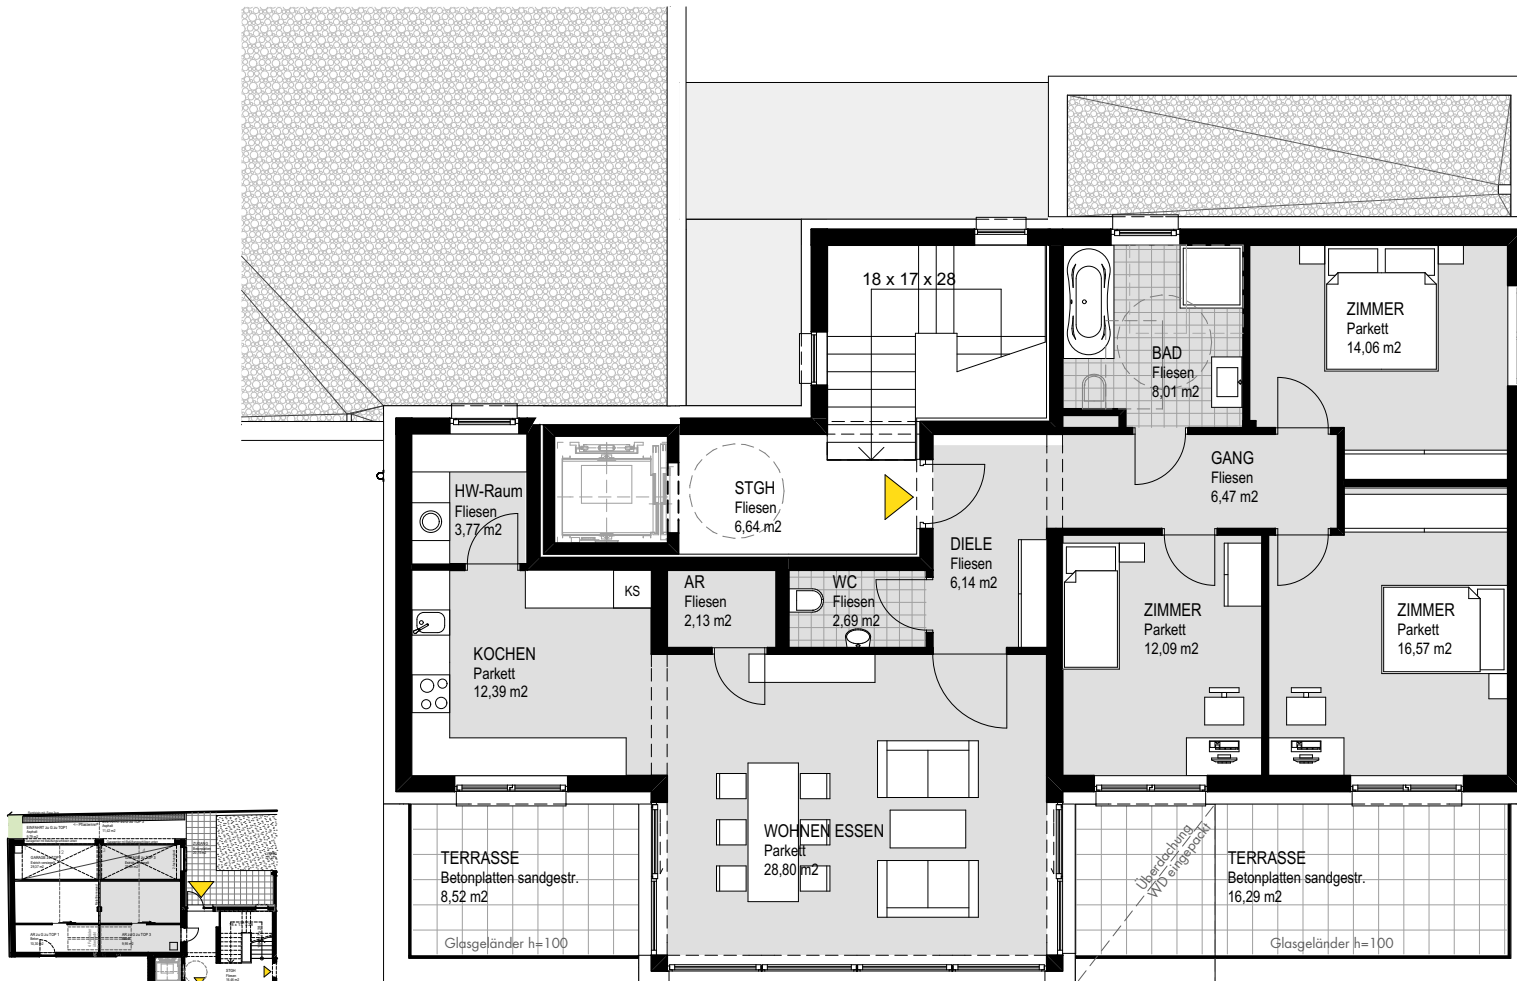

PKW-ABSTELLPLATZ



KELLERABTEIL

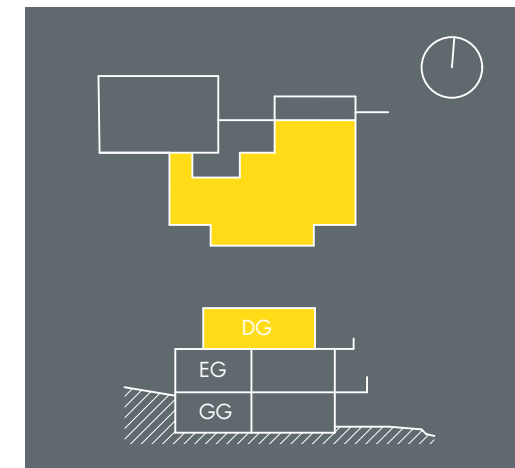

TOP 3, Wohnnutzfläche

AR	2,13
BAD	8,01
DIELE	6,14
GANG	6,47
HW-Raum	3,77
KOCHEN	12,39
WC	2,69
WOHNEN ESSEN	28,80
ZIMMER	12,09
ZIMMER	14,06
ZIMMER	16,57
Summe	113,12 m²

TOP 3, Stellplatz

GARAGE zu TOP 3	28,09
Summe	28,09 m²

TOP 3, Einfahrt

EINFAHRT zu G zu TOP 3	11,42
Summe	11,42 m²

TOP 3, Andere Flächen

AR zu G zu TOP 3	9,95
AR zu TOP 3	14,85
TERRASSE	8,52
TERRASSE	16,29
Summe	49,61 m²

Grundrissabweichung möglich. Die Lage und Maße der Installationsschächte und Kamine kann sich im Rahmen der Ausführungsplanung noch verändern. Dargestellte Einrichtung bzw. Möblierung ist beispielhaft, die genaue Ausstattung, die im Kaufpreis enthalten ist, entnehmen Sie bitte der Bau- und Ausstattungsbeschreibung.



STAND: 18.7.2016

www.hentschlaeger.at/immobilien
office@hentschlaeger-immobilien.at
T +43 (0)7237 60 60 0