

Ihr Wohnglück mit Fernblick!



Bergstraße 21 - 25, 4310 Mauthausen

HENTSCHLÄGER

Immobilien

TOP B21/5

WOHNUNG - DG
4 Zimmer + Loggia + Terrasse

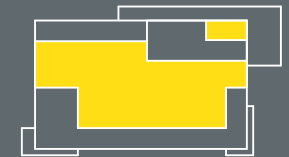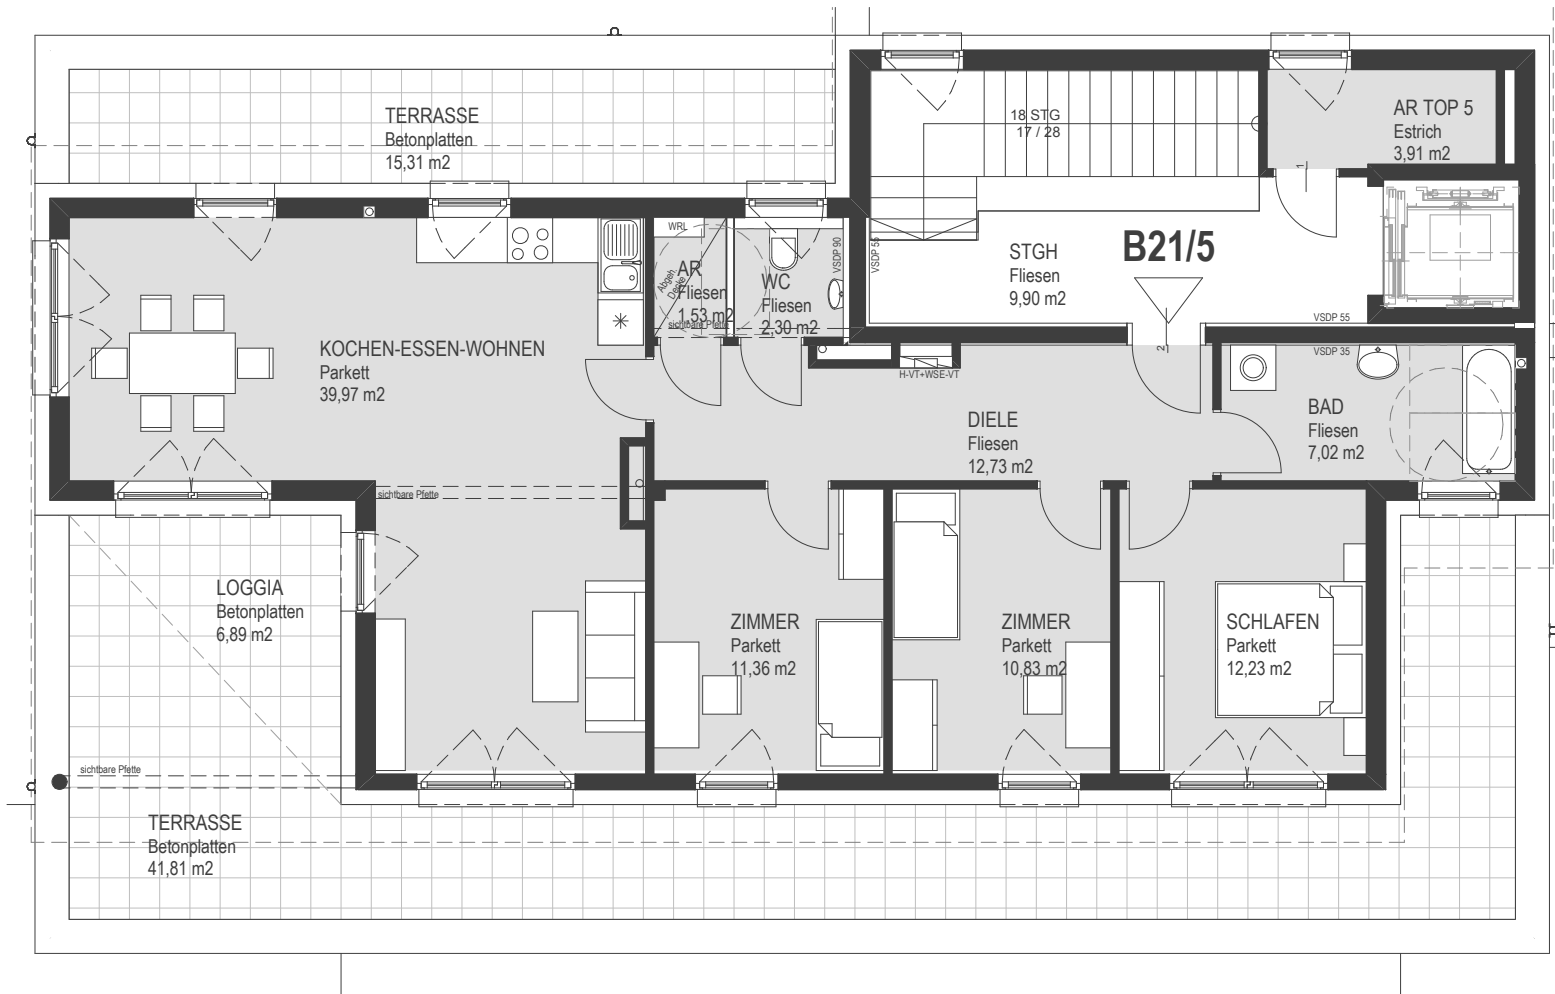

Bergstraße 21

DG	
OG	
EG	

TOP B21/5 , Wohnnutzfläche

AR	1,53
BAD	7,02
DIELE	12,73
KOCHEN-ESSEN-WOHNEN	39,97
SCHLAFEN	12,23
WC	2,30
ZIMMER	10,83
ZIMMER	11,36
ZIMMER	97,97 m²

TOP B21/5 , Loggia

LOGGIA	6,89
LOGGIA	6,89 m²

TOP B21/5 , Andere Flächen

AR TOP 5	3,91
TERRASSE	15,31
TERRASSE	41,81
TERRASSE	61,03 m²

Grundrissabweichung möglich. Die Lage und Maße der Installationsschächte und Kamine kann sich im Rahmen der Ausführungsplanung noch verändern. Dargestellte Einrichtung bzw. Möblierung ist beispielhaft, die genaue Ausstattung, die im Kaufpreis enthalten ist, entnehmen Sie bitte der Bau- und Ausstattungsbeschreibung.



Stand:
04.11.2014

www.hentschlaeger-immobilien.at
+43 7237/6060-0
office@hentschlaeger-immobilien.at