



# Grünes Wohnen in Urfahr-Katzbach

Freistädterstraße 420, 4040 Linz

**HENTSCHLÄGER**  
Immobilien

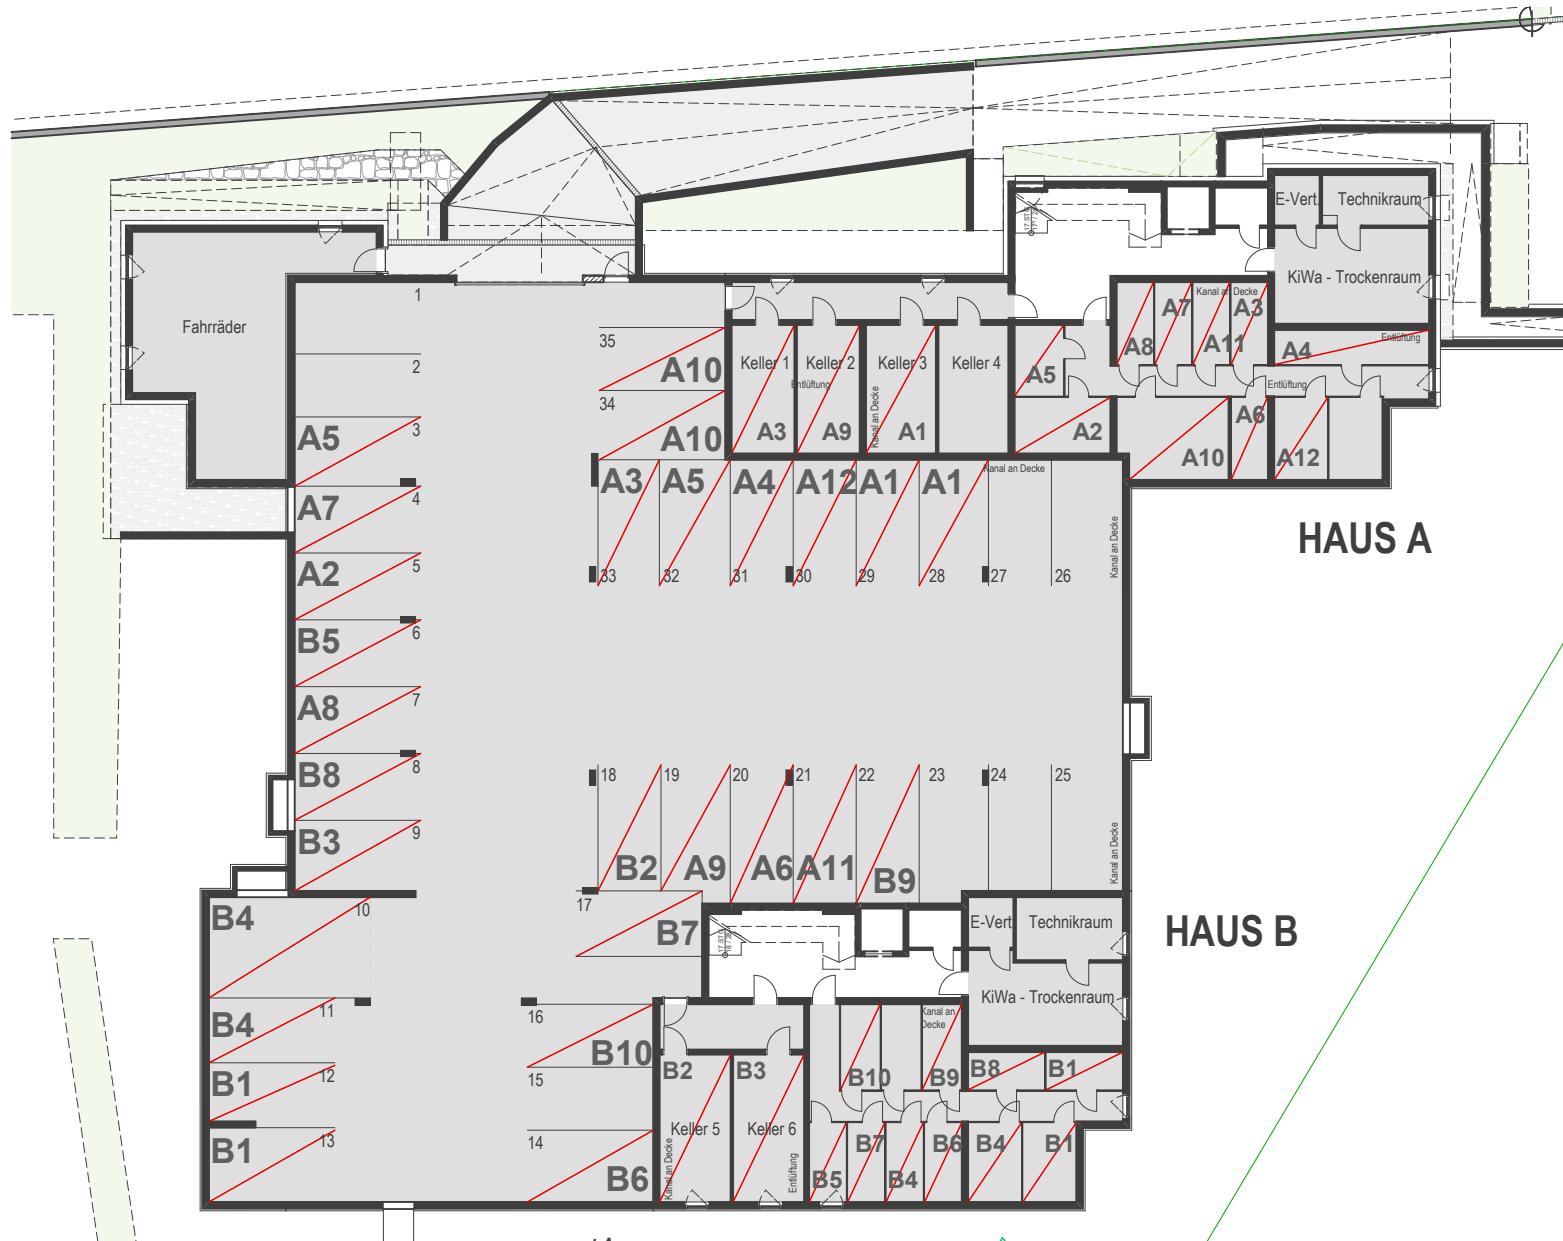

## ÜBERSICHT KELLER GESCHOSS

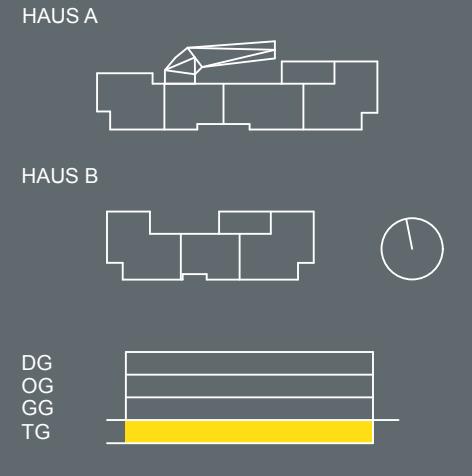

Grundrissabweichung möglich. Die Lage und Maße der Installationsschächte, Unterverteiler Elektro - Heizung, und ev. abgeh. Decken kann sich im Rahmen der Ausführungsplanung noch verändern. Dargestellte Einrichtung bzw. Möblierung ist beispielhaft, die genaue Ausstattung, welche im Kaufpreis enthalten ist, entnehmen Sie bitte der Bau- und Ausstattungsbeschreibung.

Stand: 22.07.2016

[www.hentschlaeger-immobilien.at](http://www.hentschlaeger-immobilien.at)  
[office@hentschlaeger-immobilien.at](mailto:office@hentschlaeger-immobilien.at)

+43 7237/6060-0