

Ihr Wohnglück mit Fernblick!



Bergstraße 21 - 25, 4310 Mauthausen

HENTSCHLÄGER

Immobilien

OG

VERKAUFSPLAN
Geschoßübersicht

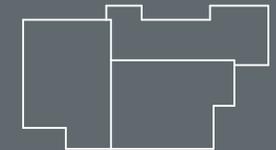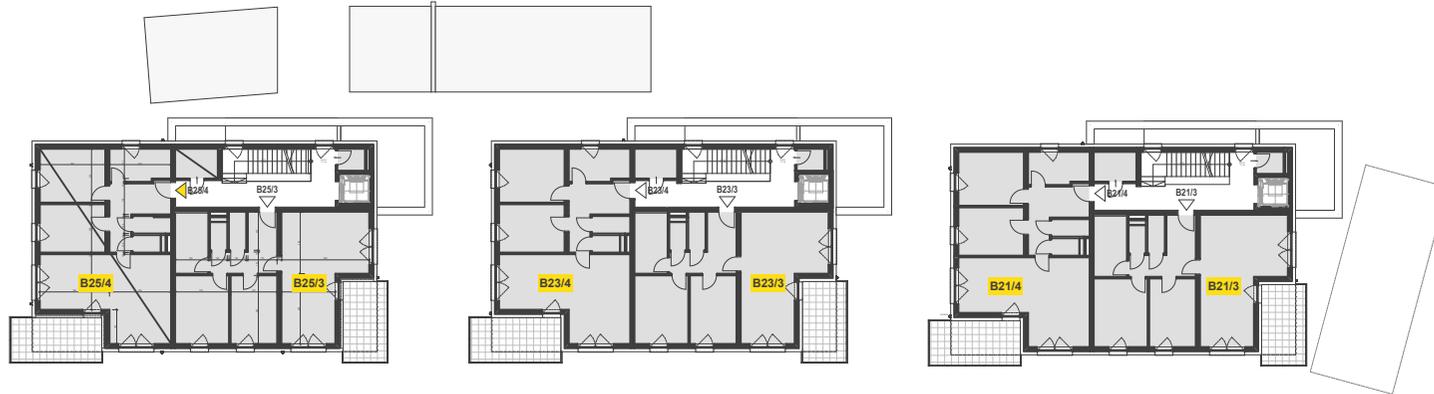

Bergstraße 21-25

DG	
OG	
EG	

Der Allgemeingarten - Kinderspielplatz im südlichen Bereich der Parzellen steht allen drei Häusern zur gemeinsamen Nutzung zur Verfügung.

Bergstraße 21: 5 Carport und 5 Frestellplätze
Bergstraße 23: 5 Carport und 5 Frestellplätze
Bergstraße 25: 5 Carport und 5 Frestellplätze

Stand:
13.10.2015

www.hentschlaeger-immobilien.at
+43 7237/6060-0
office@hentschlaeger-immobilien.at