

ZEITREISE GUSENFELD



Gusenfeldstraße 12 + 14, 4222 St. Georgen an der Gusen

HENTSCHLÄGER

Immobilien

TOP D2

WOHNUNG - EG
3 Zimmer + Loggia + Garten

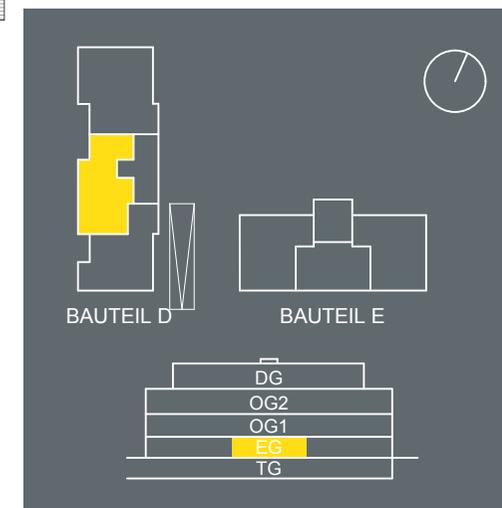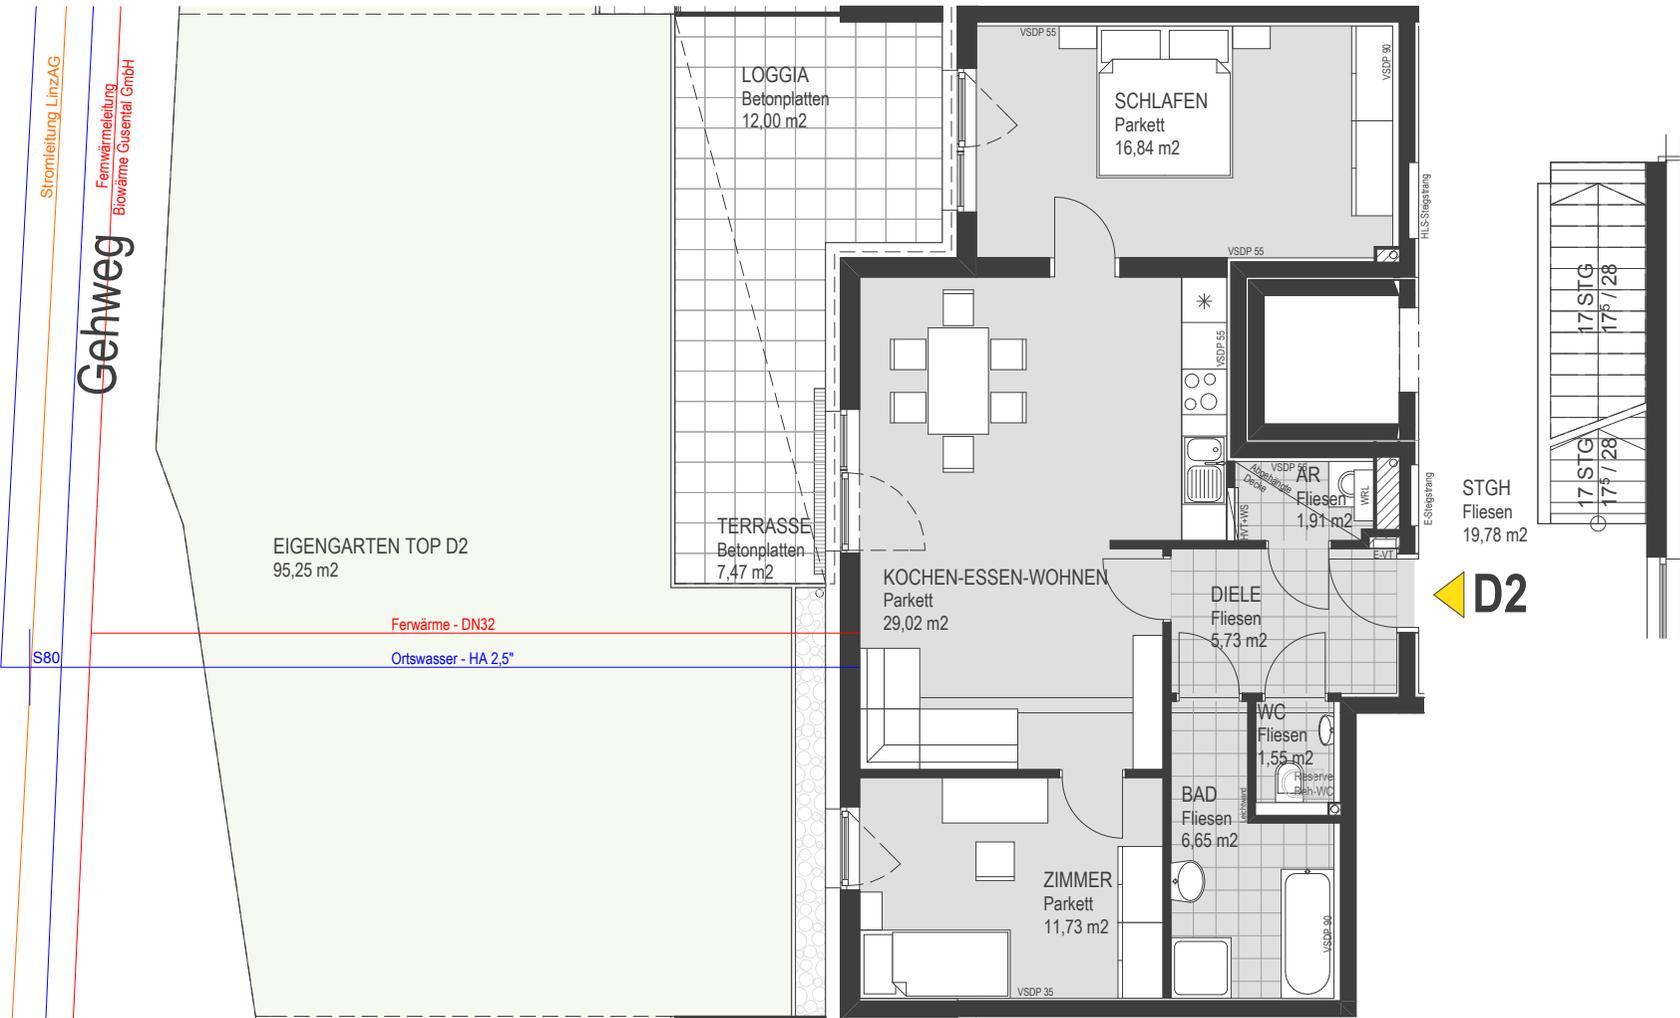

TOP D2 , Wohnnutzfläche

AR	1,91
BAD	6,65
DIELE	5,73
KOCHEN-ESSEN-WOHNEN	29,02
SCHLAFEN	16,84
WC	1,55
ZIMMER	11,73
73,43 m²	

TOP D2 , Loggia

LOGGIA	12,00
12,00 m²	

TOP D2 , Andere Flächen

EIGENGARTEN TOP D2	95,25
TERRASSE	7,47
102,72 m²	

Grundrissabweichung möglich. Die Lage und Maße der Installationsschächte, Unterverteiler Elektro, Heizung, Komfortlüftung und abgeh. Decken sowie Kamine kann sich im Rahmen der Ausführungsplanung noch verändern. Dargestellte Einrichtung bzw. Möblierung ist beispielhaft, die genaue Ausstattung, die im Kaufpreis enthalten ist, entnehmen Sie bitte der Bau- und Ausstattungsbeschreibung.

0

5m

Stand:
20.10.2015

www.hentschlaeger-immobilien.at
+43 7237/6060-0
office@hentschlaeger-immobilien.at