

HAGENPARK [Hagenberg] - 1. Bauetappe



Niederaich, 4232 Hagenberg im Mühlkreis

HENTSCHLÄGER


Immobilien

EG

ÜBERSICHT

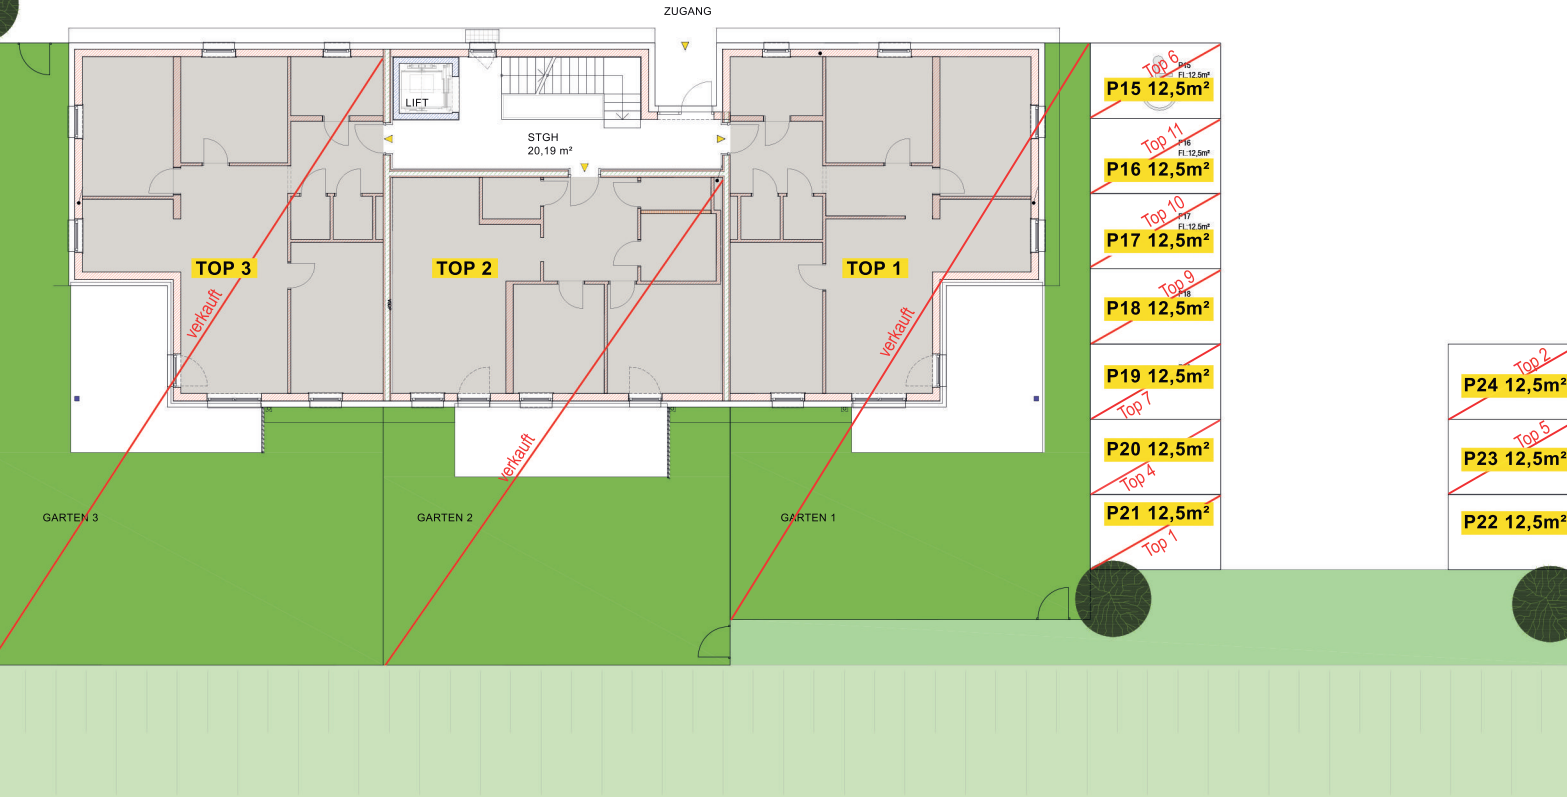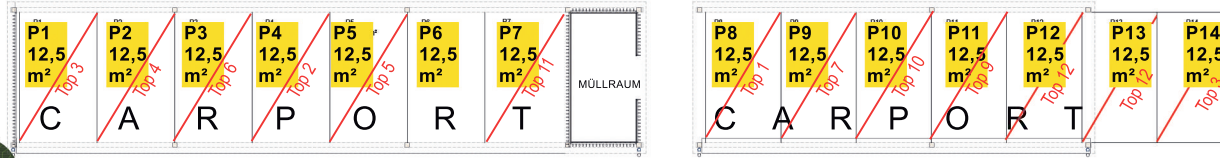

Top 2	P24 12,5m²
Top 5	P23 12,5m²
Top 7	P20 12,5m²
Top 4	P21 12,5m²
Top 1	P19 12,5m²
Top 9	P18 12,5m²
Top 10	P17 12,5m²
Top 11	P16 12,5m²
Top 6	P15 12,5m²
Top 12	P12 12,5m²
Top 13	P13 12,5m²
Top 8	P14 12,5m²
Top 14	P11 12,5m²
Top 15	P10 12,5m²
Top 16	P9 12,5m²
Top 17	P8 12,5m²

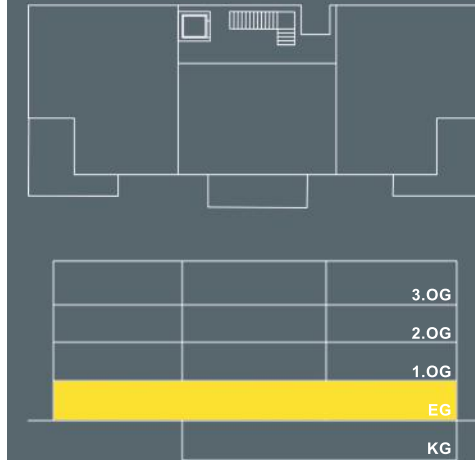

Grundrisabweichung möglich. Die Lage und Maße der Installationsschächte, Unterverteiler Elektro und Heizung kann sich im Rahmen der Ausführungsplanung noch verändern. Dargestellte Einrichtung bzw. Möblierung ist beispielhaft. Die genaue Ausstattung die im Kaufpreis enthalten ist, entnehmen Sie bitte der Bau- und Ausstattungsbeschreibung.

A4 - Stand:
02.11.2020

www.hentschlaeger.at
office@hentschlaeger.at

+43 7237/6060-0