

HAGENPARK [Hagenberg] - 1. Bauetappe




Niederaich, 4232 Hagenberg im Mühlkreis

HENTSCHLÄGER

Immobilien


EG

ÜBERSICHT

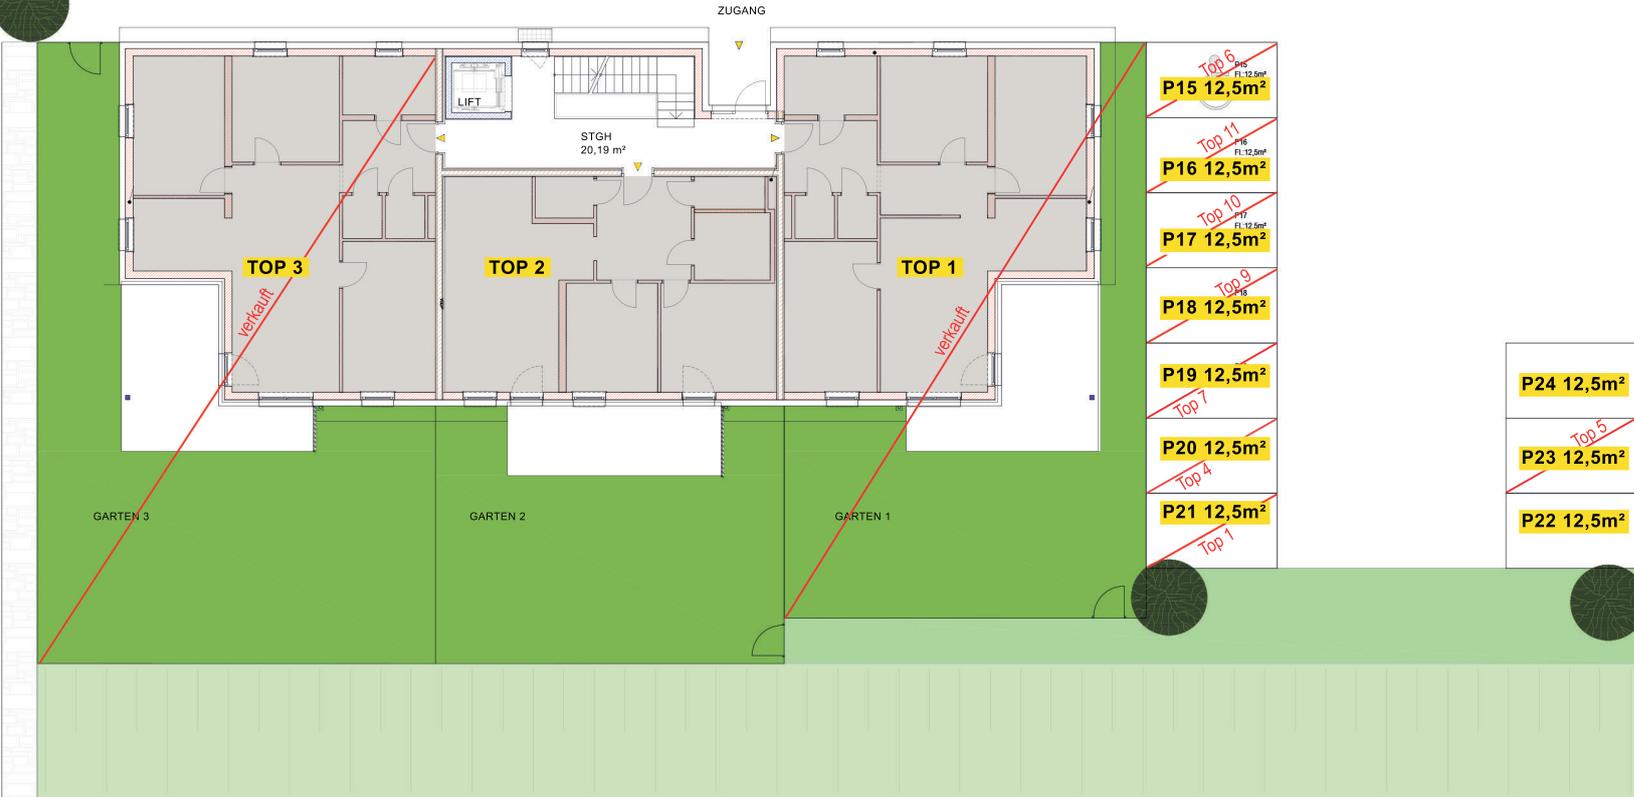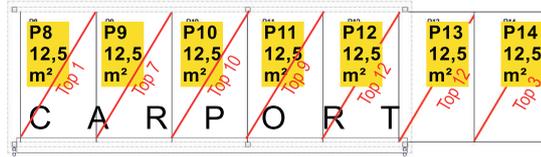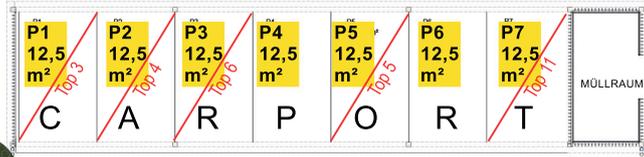

- ~~Top 6~~ P15 12,5m²
- ~~Top 11~~ P16 12,5m²
- ~~Top 10~~ P17 12,5m²
- ~~Top 9~~ P18 12,5m²
- ~~Top 7~~ P19 12,5m²
- ~~Top 4~~ P20 12,5m²
- ~~Top 1~~ P21 12,5m²

- P24 12,5m²
- ~~Top 5~~ P23 12,5m²
- P22 12,5m²

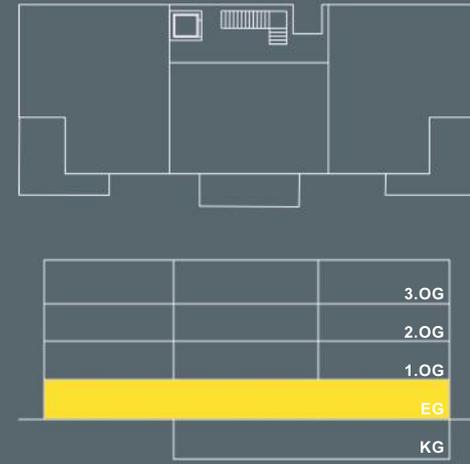

Grundrisabweichung möglich. Die Lage und Maße der Installationsschächte, Unterverteiler Elektro und Heizung kann sich im Rahmen der Ausführungsplanung noch verändern. Dargestellte Einrichtung bzw. Möblierung ist beispielhaft. Die genaue Ausstattung die im Kaufpreis enthalten ist, entnehmen Sie bitte der Bau- und Ausstattungsbeschreibung.