

# Grünräume am Sonnenhang



Donauerweg 20 - 25, 4040 Linz

## HENTSCHLÄGER


### Immobilien

# 2.OG

## ÜBERSICHT

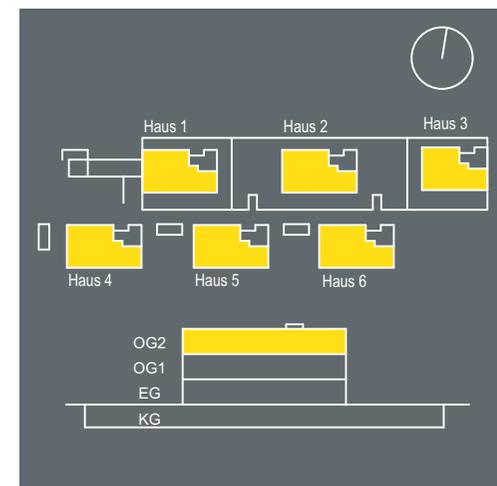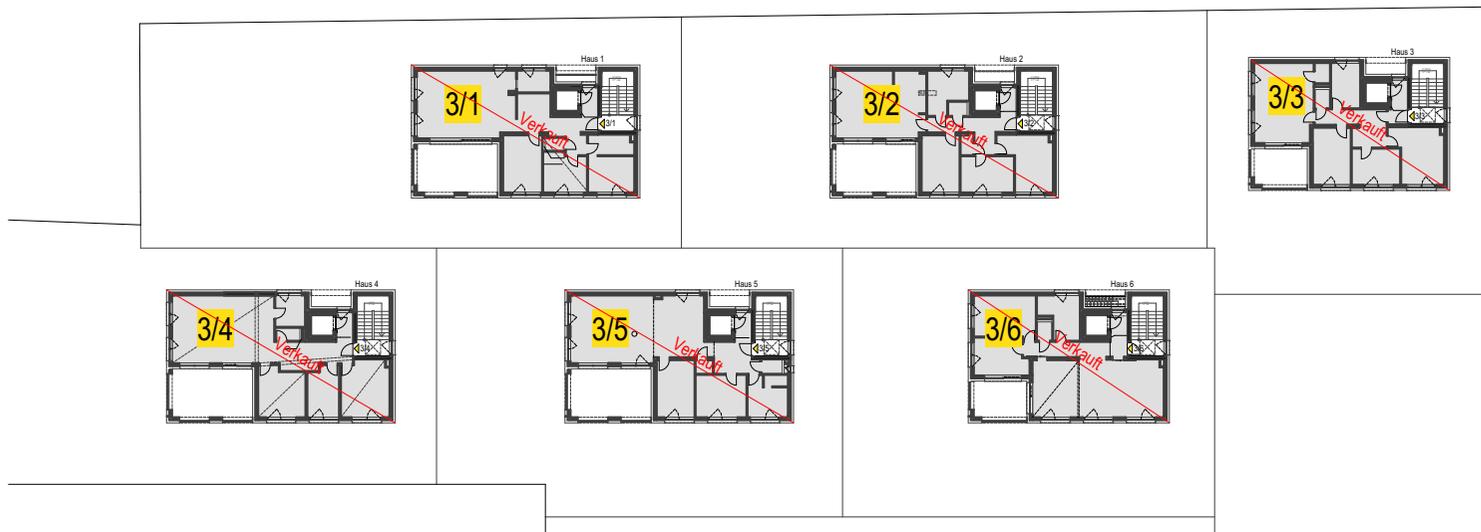

Grundrissabweichung möglich. Die Lage und Maße der Installationsschächte, Unterverteiler Elektro, Heizung, Komfortlüftung und abgeh. Decken sowie Kamine kann sich im Rahmen der Ausführungsplanung noch verändern. Dargestellte Einrichtung bzw. Möblierung ist beispielhaft, die genaue Ausstattung, die im Kaufpreis enthalten ist, entnehmen Sie bitte der Bau- und Ausstattungsbeschreibung.

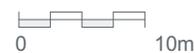

Stand:  
16.07.2018  
Originalgröße: A4

[www.hentschlaeger-immobilien.at](http://www.hentschlaeger-immobilien.at)  
+43 (0)7237/6060-0  
[office@hentschlaeger-immobilien.at](mailto:office@hentschlaeger-immobilien.at)