




SUNNSEIT`N SONNLEITEN

Sonnleiten, 4222 St. Georgen an der Gusen


HENTSCHLÄGER

Immobilien

OBERGESCHOSS

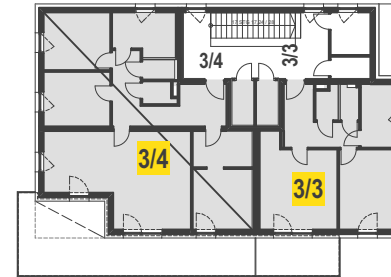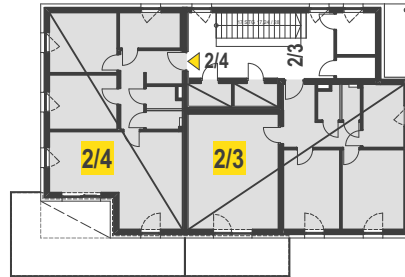
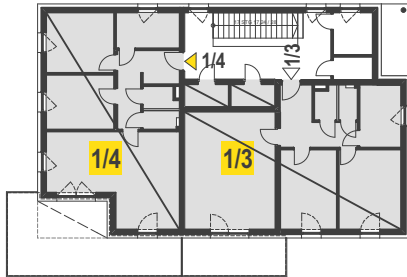


ERDGESCHOSS

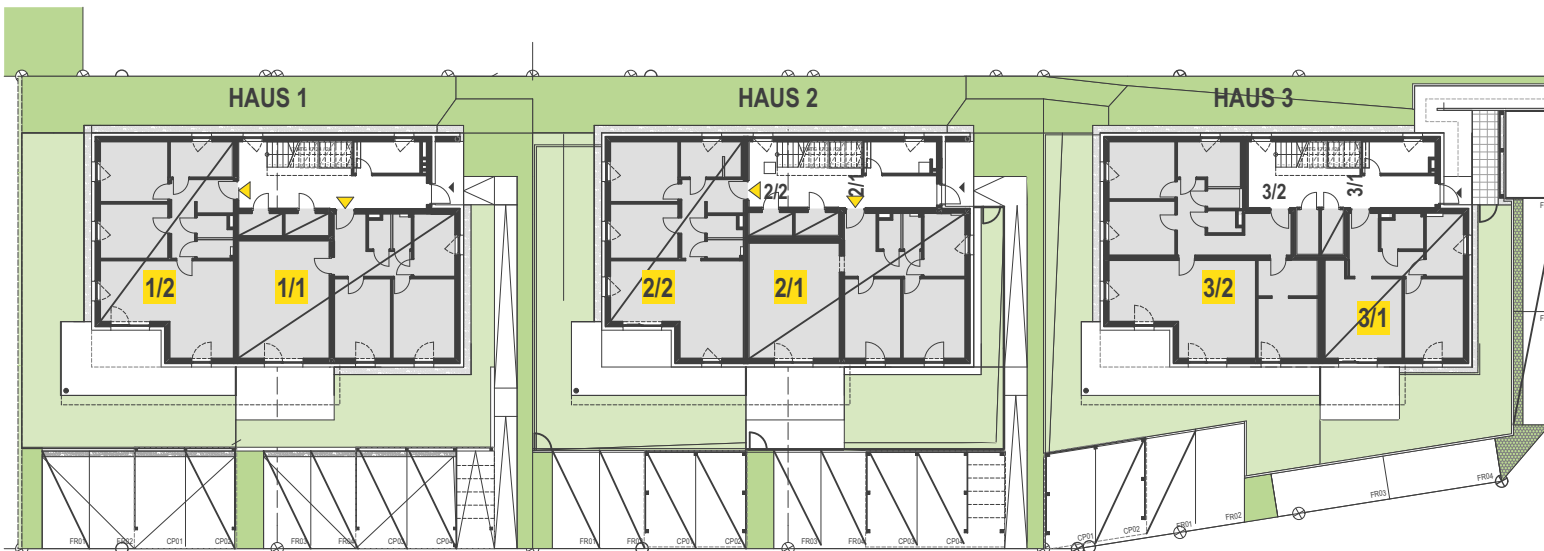

EG + OG

WOHNUNG - VERKAUFSPLAN
ÜBERSICHT

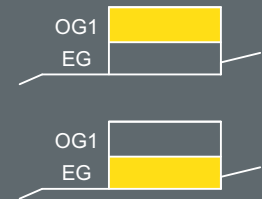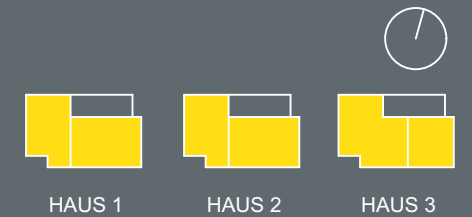

Grundrissabweichung möglich. Die Lage und Maße der Installationsschächte und Kamine kann sich im Rahmen der Ausführungsplanung noch verändern. Dargestellte Einrichtung bzw. Möblierung ist beispielhaft, die genaue Ausstattung, die im Kaufpreis enthalten ist, entnehmen Sie bitte der Bau- und Ausstattungsbeschreibung.

■ Stand: 06.12.2018

www.hentschlaeger.at
office@hentschlaeger.at
T +43 (0)7237 60 60 0