


TOP 9

2. Obergeschoß

Frei

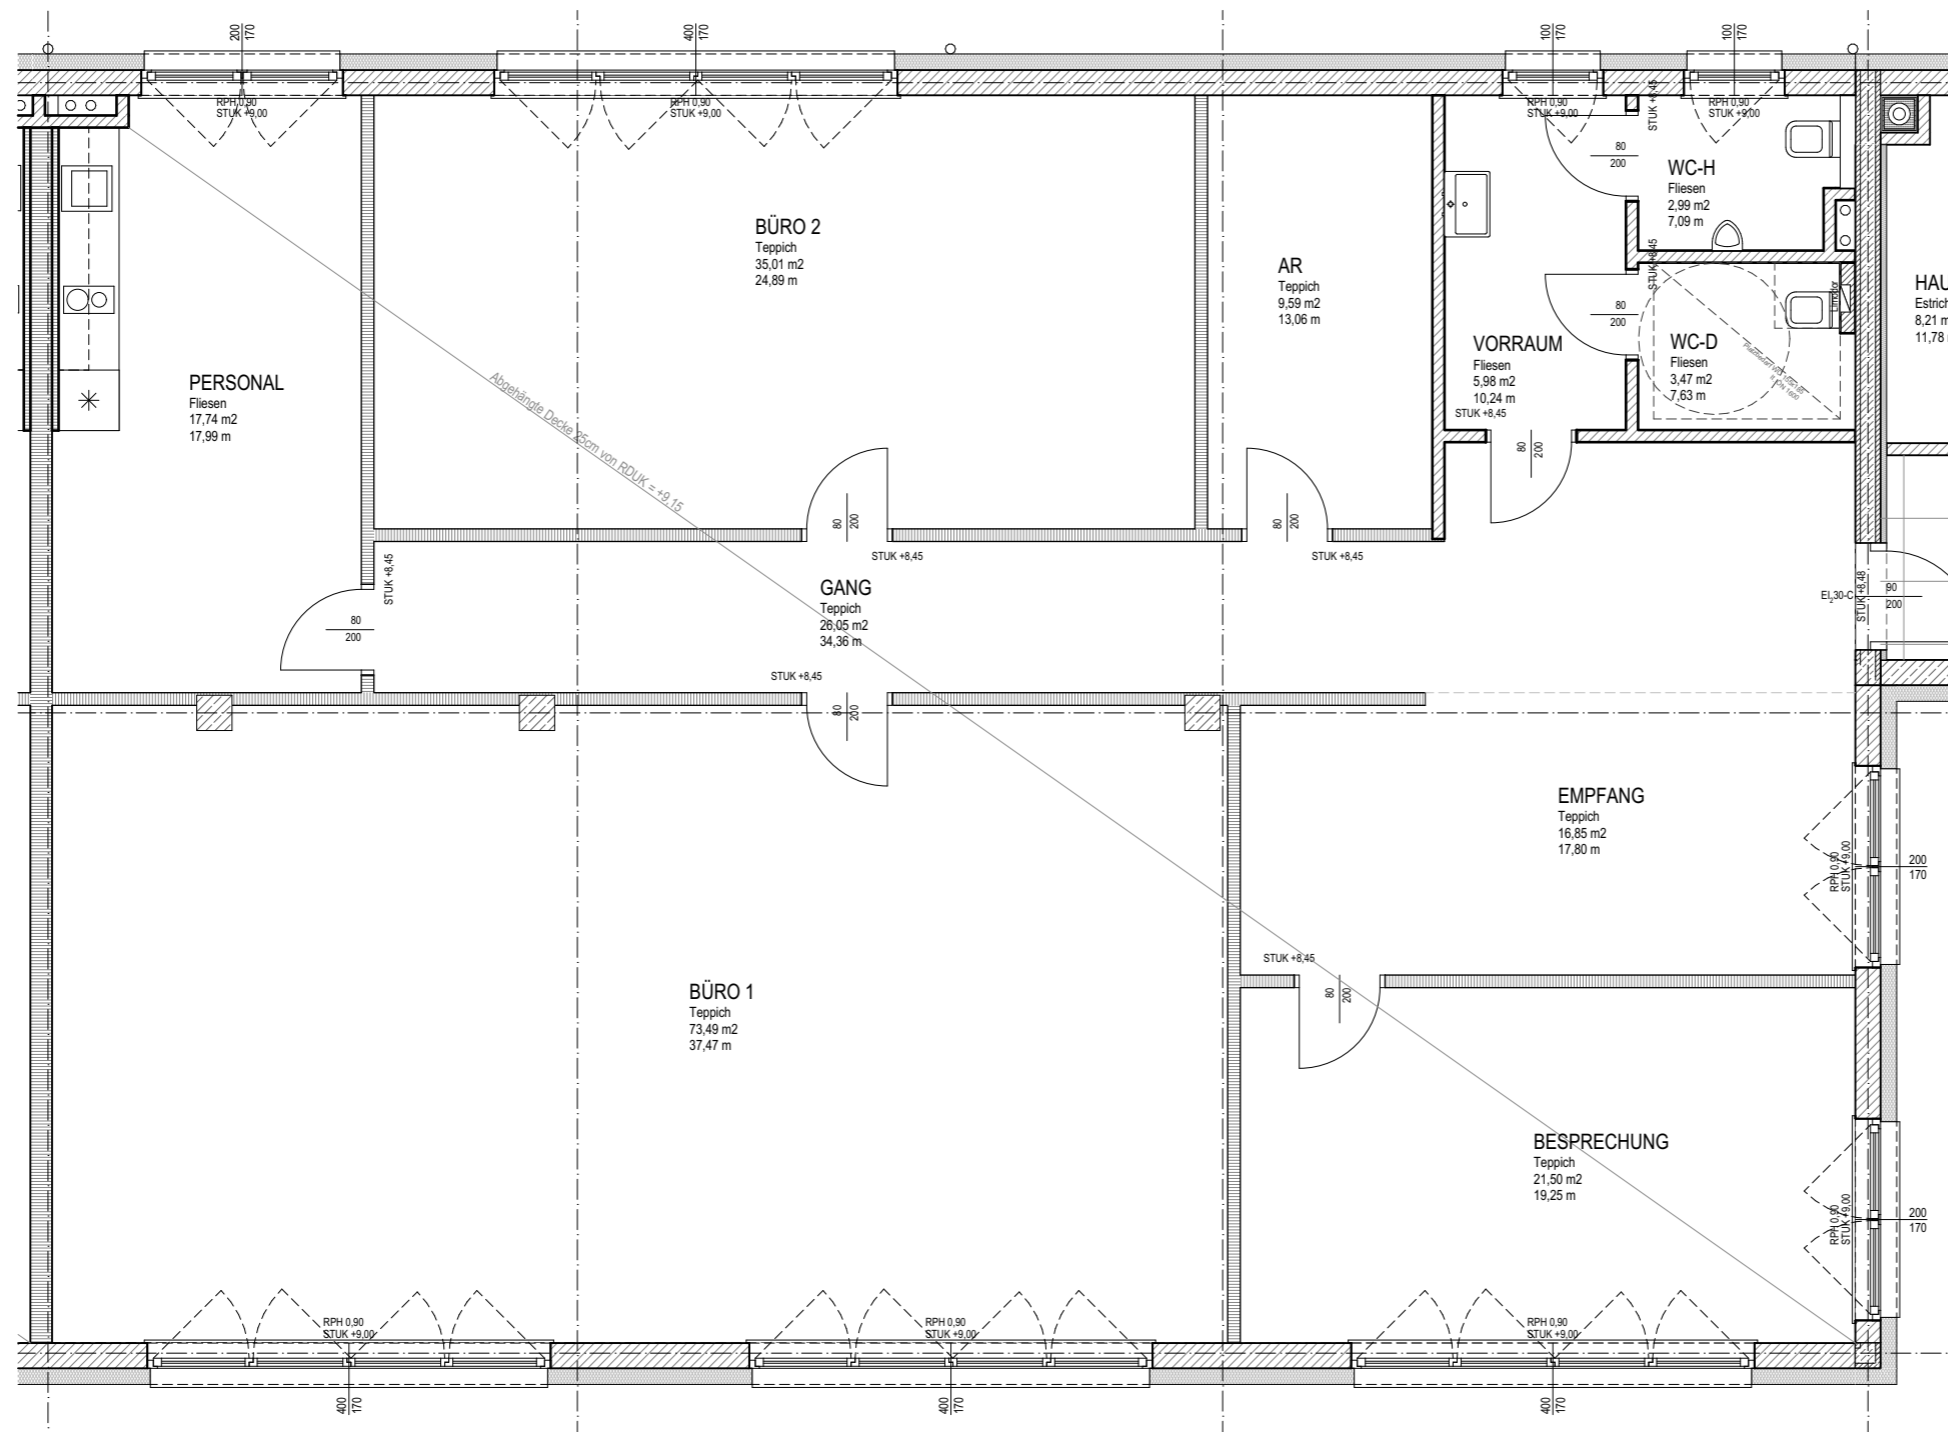

Top 9	
Büroräume	146,85 m ²
Nebenräume	65,82 m ²
Summe	212,67 m²

LEGENDE:

- AR Abfallrohr Schmutzwasser
 - E-VT Elektroverteiler
 - HVT-WS Heizungsverteiler
 - WS-Wohnungsstation
 - RPH Rohparapethöhe
 - RR Regenrohr
 - STUK Sturzunterkante
 - WRL Wohnraumlüftung
 - VSDP Vorsatzschalendämmplatte
- (Elementdicke in Millimeter! Möbelmontage nur eingeschränkt möglich!)



Grundrissabweichung möglich.
Die Lage und Maße der Installationsschächte, Unterverteiler Elektro, Heizung, Komfortlüftung, abgeh. Decken und Kamine können sich im Rahmen der Ausführungsplanung noch verändern.
Dargestellte Einrichtung bzw. Möblierung ist beispielhaft, die genaue Ausstattung, die im Kaufpreis enthalten ist, entnehmen Sie bitte der Bau- und Ausstattungsbeschreibung.
Sämtliche Maße beziehen sich auf Rohbaumaße!
Es wird darauf hingewiesen, dass für Möblierungen stets Naturmaße (nach Innenputz und Maler) zu nehmen sind.
PDF-Ausdrucke sind unter Umständen nicht im Maßstab!

