


Blue Boxes Schwerberg

Bahnhofstraße 16, 4311 Schwertberg


HENTSCHLÄGER

Immobilien

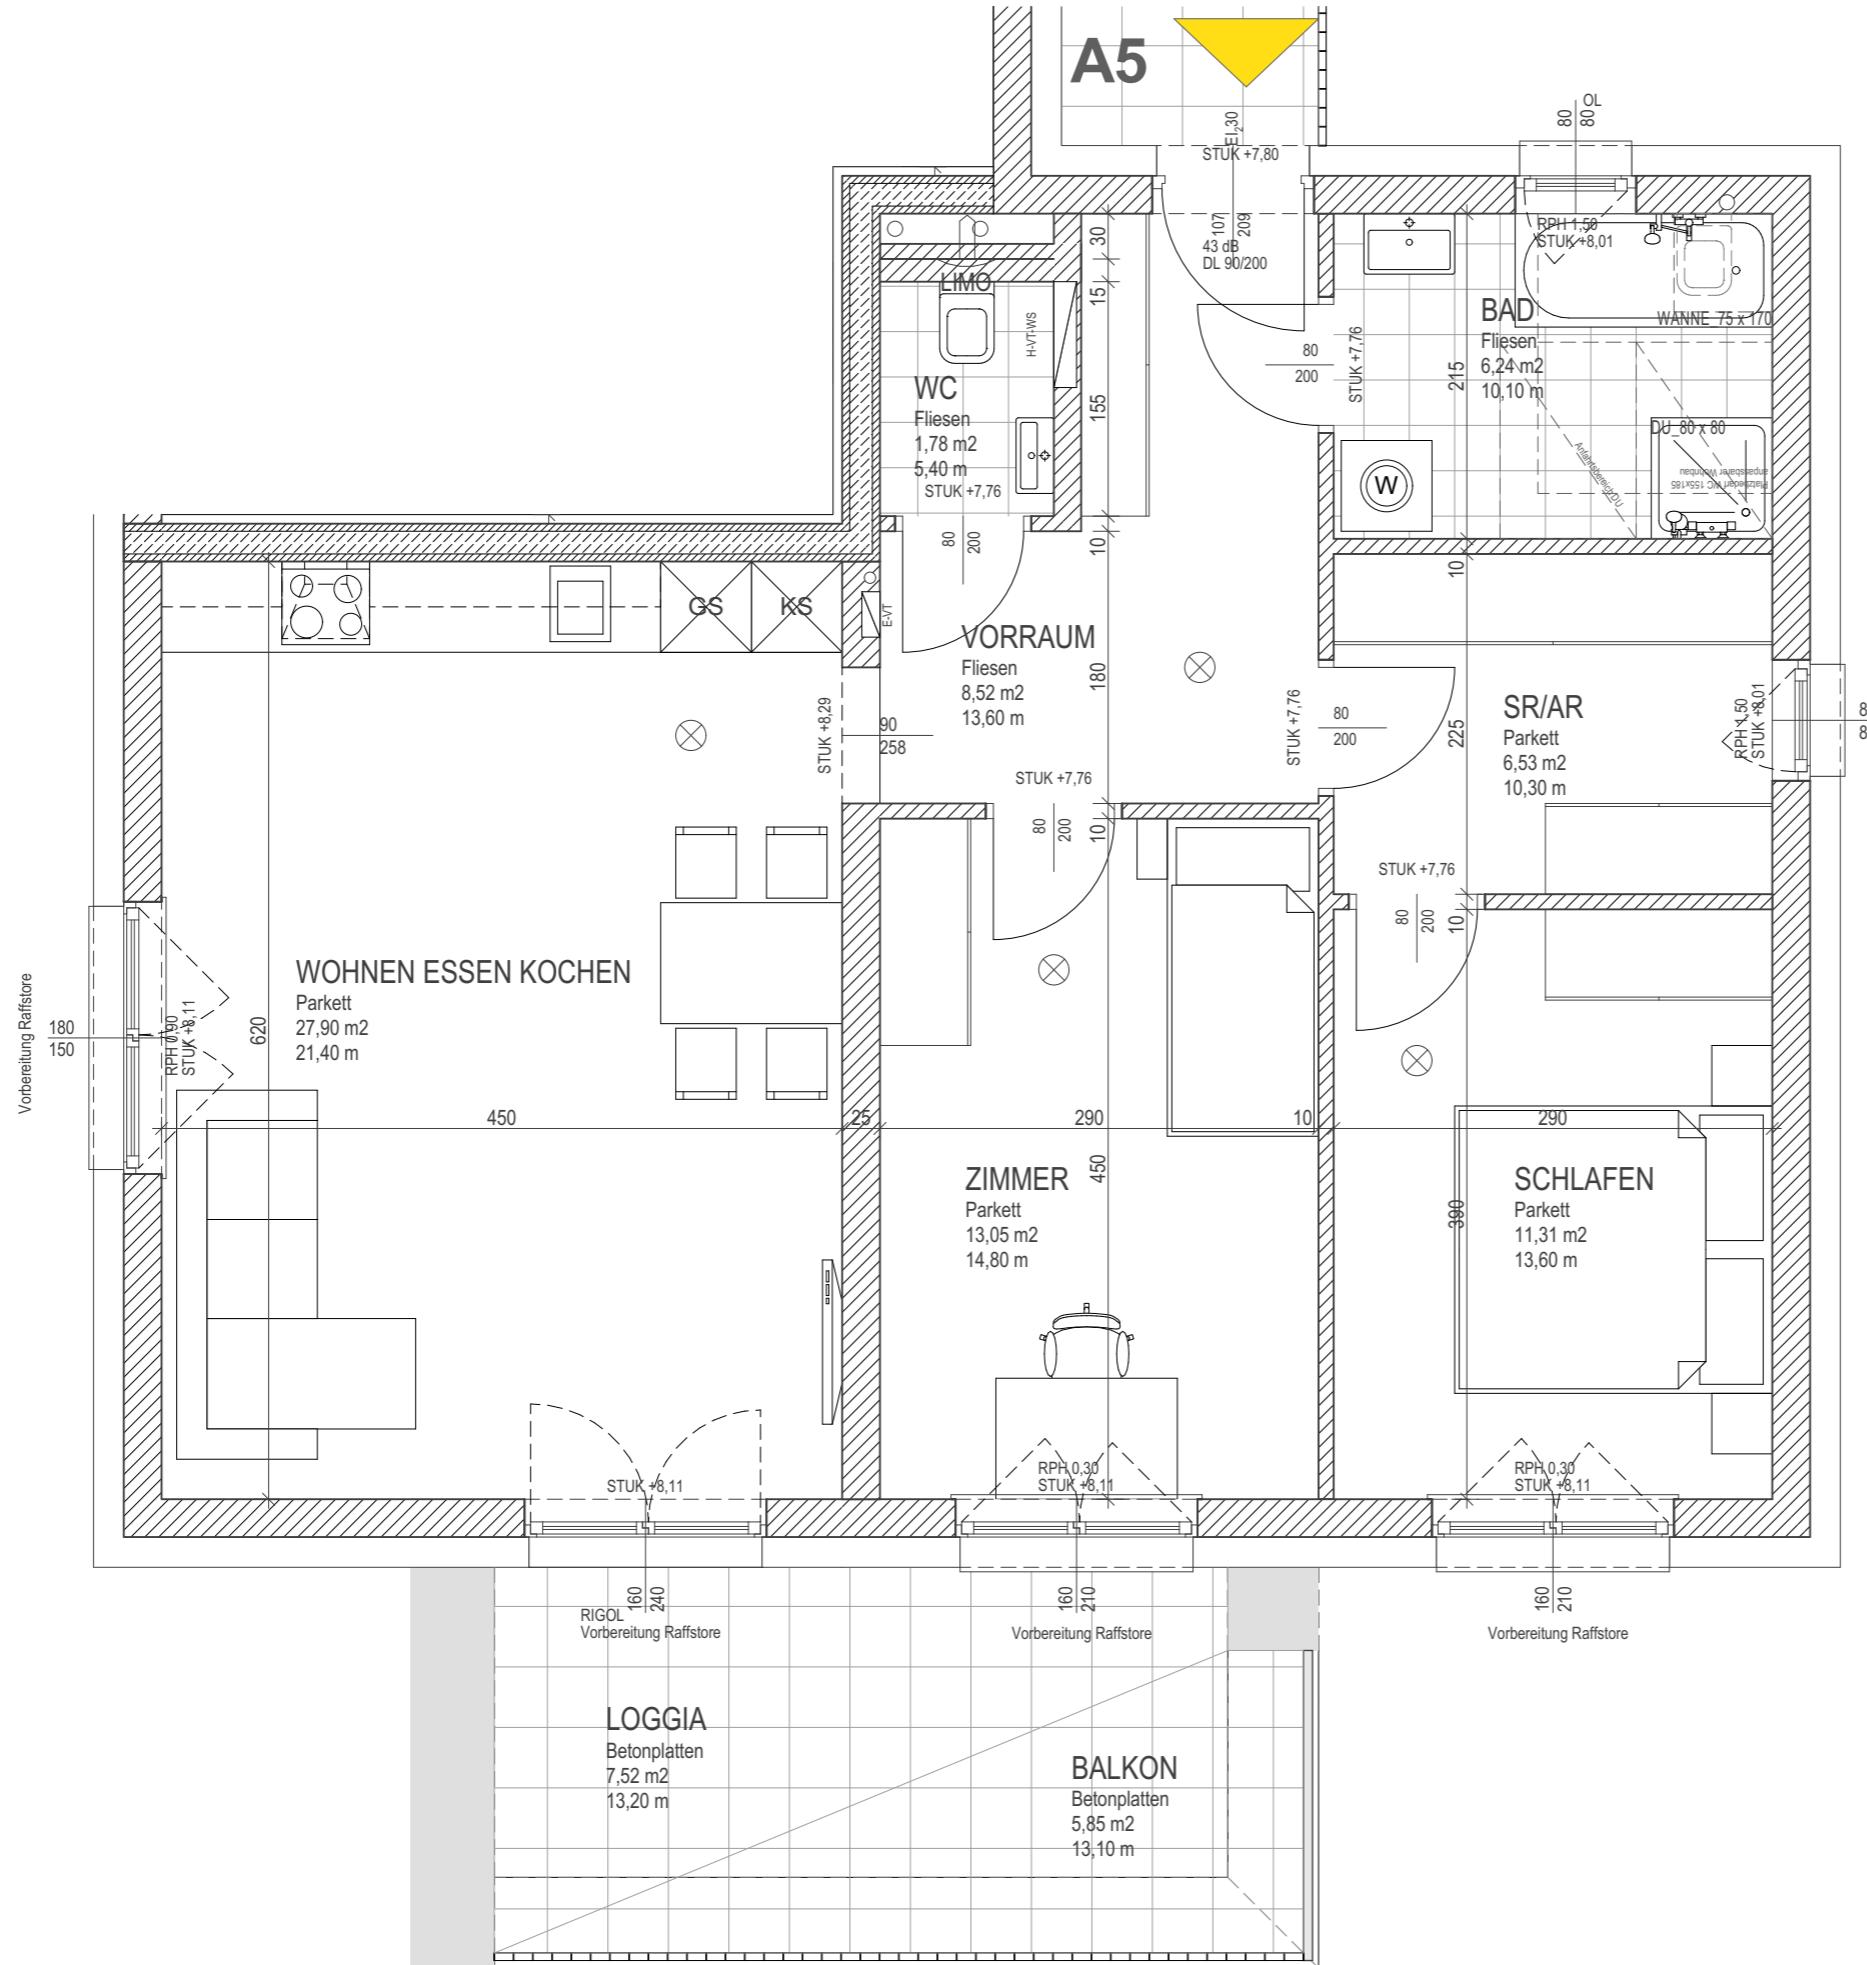

WHG A5

1. OBERGESCHOSS
3 Zimmer + Loggia + Balkon

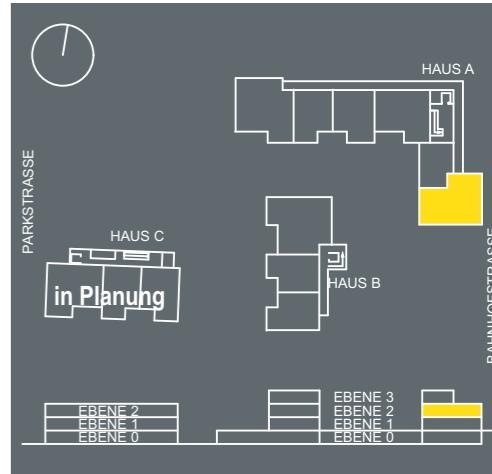

LEGENDE:

AR	Abfallrohr Schmutzwasser
E-VT	Elektroverteiler
HVT-WS	Heizungsverteiler
	WS-Wohnungsstation
LIMO	Limodor Abluft-Ventilator
OL	Oberlicht mit Satinato-Glas
RPH	Rohparapethöhe
RR	Regenrohr
STUK	Sturzunterkante
VSDP	Vorsatzschalenabdämmpalte (Elementdicke in Millimeter! Möbelmontage nur eingeschränkt möglich!)

A05, Wohnfläche

BAD	6,24
SCHLAFEN	11,31
SR/AR	6,53
VORRAUM	8,52
WC	1,78
WOHNEN ESSEN KOCHEN	27,90
ZIMMER	13,05
	75,33 m ²

A05, Loggia

A05, Andere Flächen - Balkon

Grundrissabweichung möglich.
Die Lage und Maße der Installationsschächte, Unter-verteiler Elektro, Heizung, Komfortlüftung, abgeh. Decken und Kamine können sich im Rahmen der Ausführungs-planung noch verändern.
Dargestellte Einrichtung bzw. Möbelierung ist beispielhaft, die genaue Ausstattung, die im Kaufpreis enthalten ist, entnehmen Sie bitte der Bau- und Ausstattungs-beschreibung.
Sämtliche Maße beziehen sich auf Rohbaumaße!
Es wird darauf hingewiesen, dass für Möbelierungen stets Naturmaße (nach Inneneputz und Maler) zu nehmen sind.
PDF-Ausdrucke sind unter Umständen nicht im Maßstab!