


Blue Boxes Schwertberg

Bahnhofstraße 16, 4311 Schwertberg


HENTSCHLÄGER

Immobilien

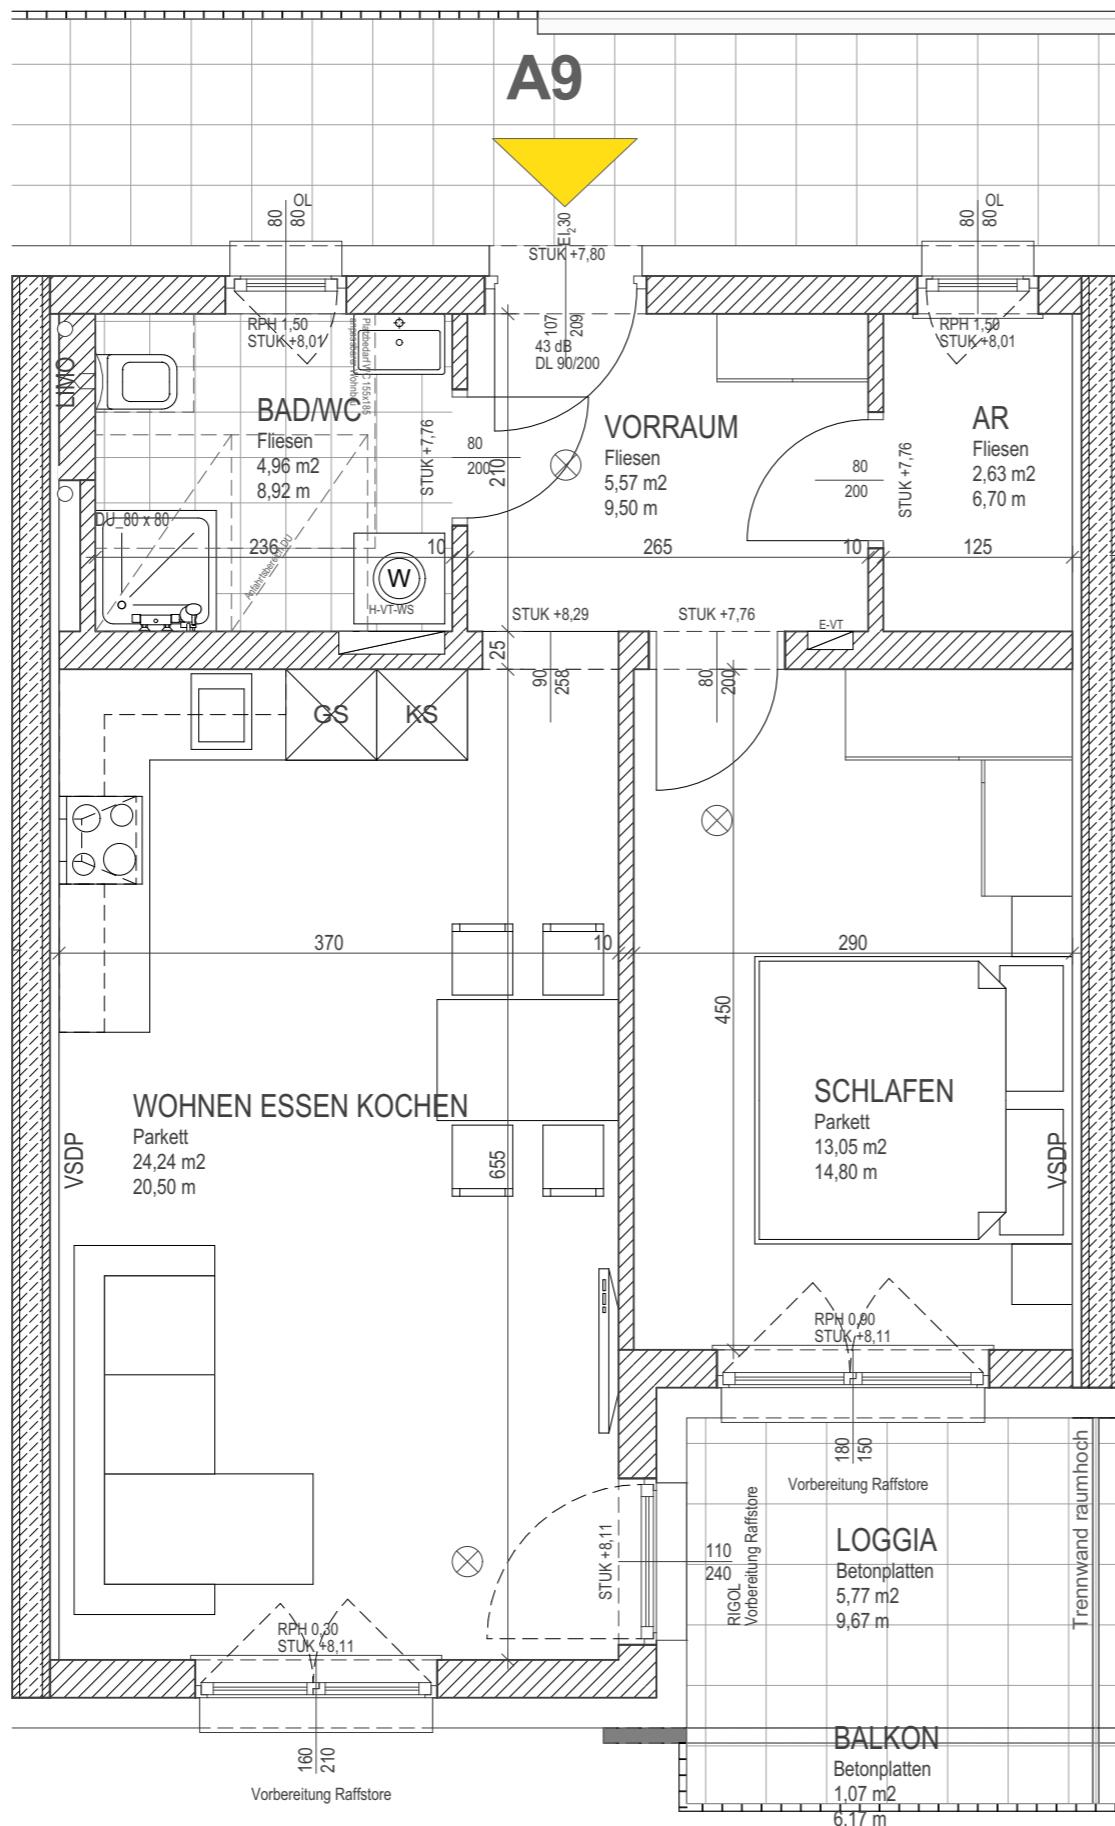

WHG A9

- ## 1. OBERGESCHOSS 2 Zimmer + Loggia + Balkon

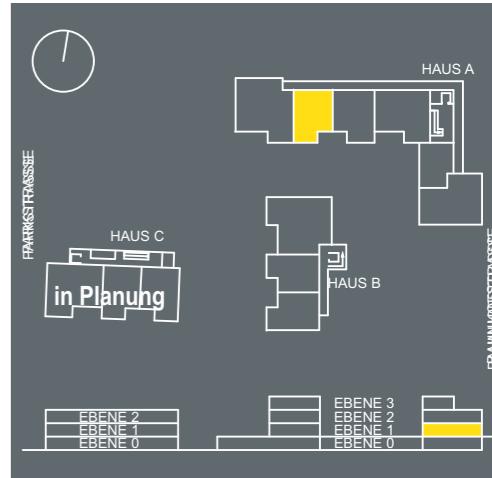

LEGENDE:

AR	Abfallrohr Schmutzwasser
E-VT	Elektroverteiler
HVT-WS	Heizungsverteiler WS-Wohnungsstation
LIMO	Limodor Abluft-Ventilator
OL	Oberlicht mit Satinato-Glas
RPH	Rohparapethöhe
RR	Regenrohr
STUK	Sturzunterkante
VSDP	Vorsatzschalenräumplatte (Elementdicke in Millimeter! Möbelmontage nur eingeschränkt möglich!)

A09, Wohnfläche

AR	2,63
BAD/WC	4,96
SCHLAFEN	13,05
VORRAUM	5,57
WOHNEN ESSEN KOCHEN	24,24
	50,45 m ²

A09, Loggia

A09, Andere Flächen - Balkon

A09. Andere Fläch

BALKON

A09, Andere Flächen - Balkon

A09, Andere Flächen - Balkon

Grundrissabweichung möglich.
Die Lage und Maße der Installationsschächte, Unter-
verteiler Elektro, Heizung, Komfortlüftung, abgeh.
Decken und Kamine können sich im Rahmen der
Ausführungsplanung noch verändern.
Dargestellte Einrichtung bzw. Möblierung ist beispielhaft,
die genaue Ausstattung, die im Kaufpreis enthalten ist,
entnehmen Sie bitte der Bau- und Ausstattungs-
beschreibung.
Sämtliche Maße beziehen sich auf Rohbaumaße!
Es wird darauf hingewiesen, dass für Möblierungen stets
Naturmaße (nach Inneneputz und Maler) zu nehmen sind.
PDF-Ausdrucke sind unter Umständen nicht im Maßstab!

