

LEON - Löwenstarke Immobilie



Leonfeldner Straße 203/205, 4040 Linz

HENTSCHLÄGER

Immobilien

TOP W 20

NEUBAU 3. OG
2 Zimmer + Dachterrasse

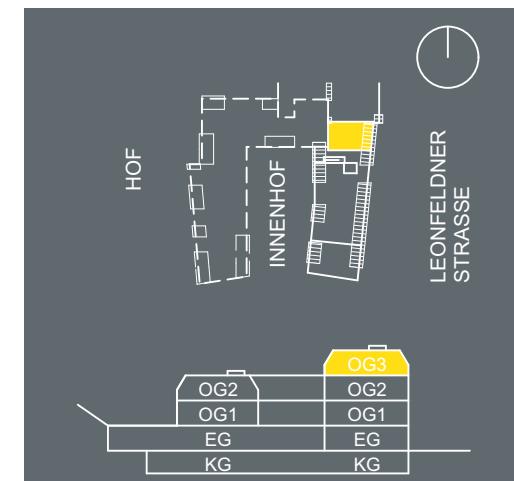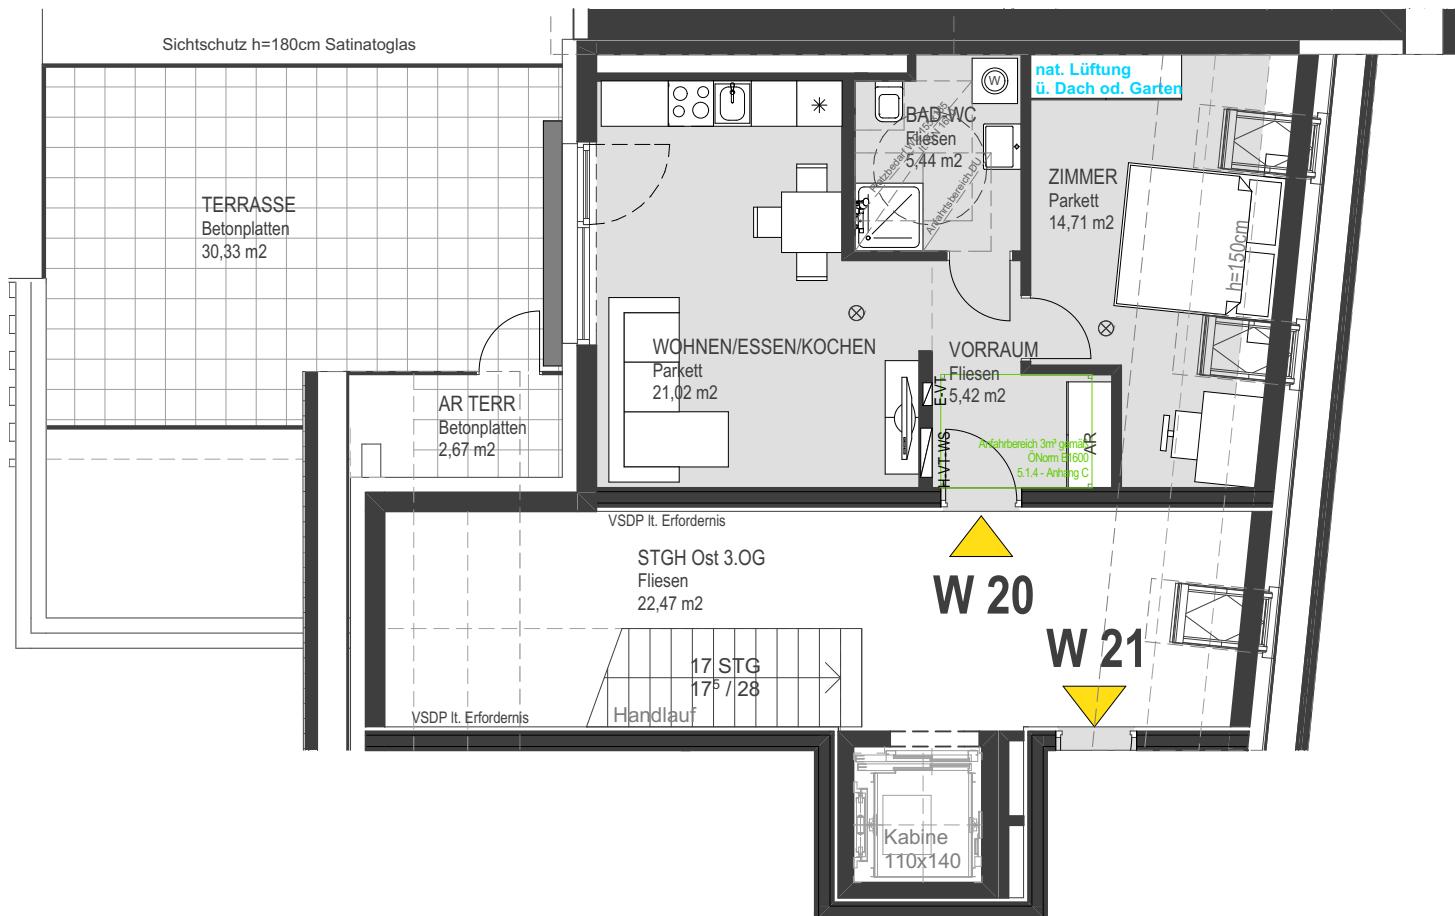

TOP W20 - 2Zi, Wohnfläche
 BAD-WC
 VORRAUM
 WOHNEN/ESSEN/KOCHEN
 ZIMMER
46,59 m²

TOP W20 - 2Zi, Andere Flächen - Terrasse
 AR TERR
 TERRASSE
33,00 m²