
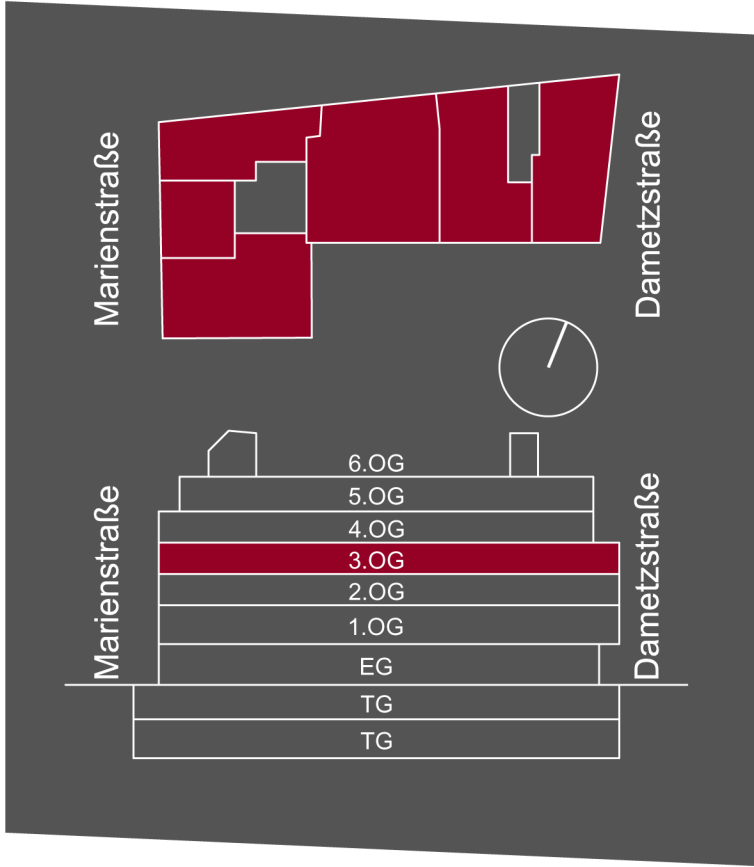


MARIENPASSAGE

Marienstraße 9, Dametzstraße 8

OG 3

ÜBERSICHT

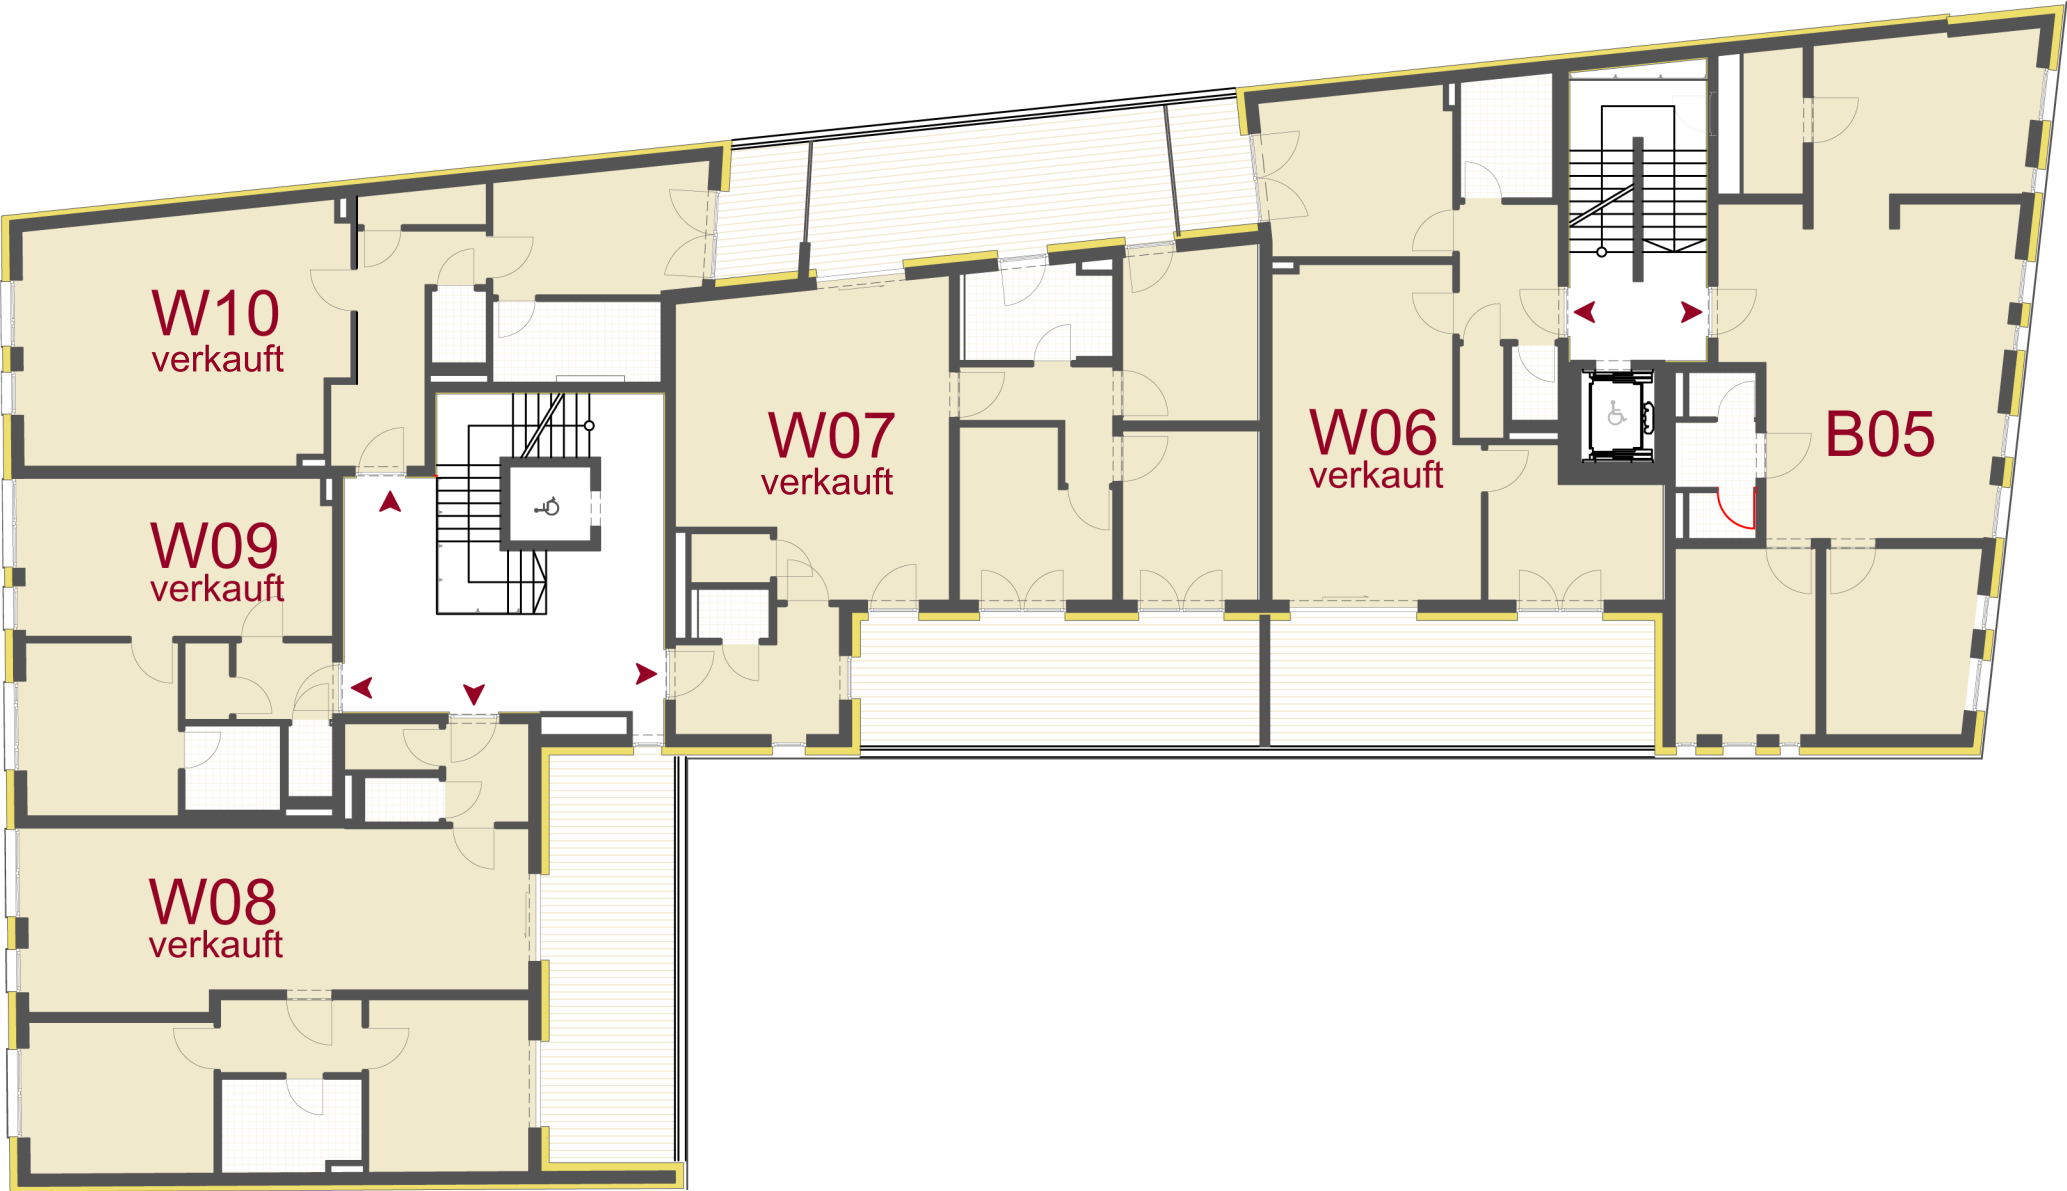

Grundrissabweichung möglich. Die Lage und Maße der Installationsschächte und Kamine kann sich im Rahmen der Ausführungsplanung noch verändern. Dargestellte Einrichtung bzw. Möblierung ist beispielhaft, die genaue Ausstattung, die im Kaufpreis enthalten ist, entnehmen Sie der Bau- und