


HAGENPARK [Hagenberg] - 3. Bauetappe

Niederaich, 4232 Hagenberg im Mühlkreis

HENTSCHLÄGER
Immobilien

KG

ÜBERSICHT

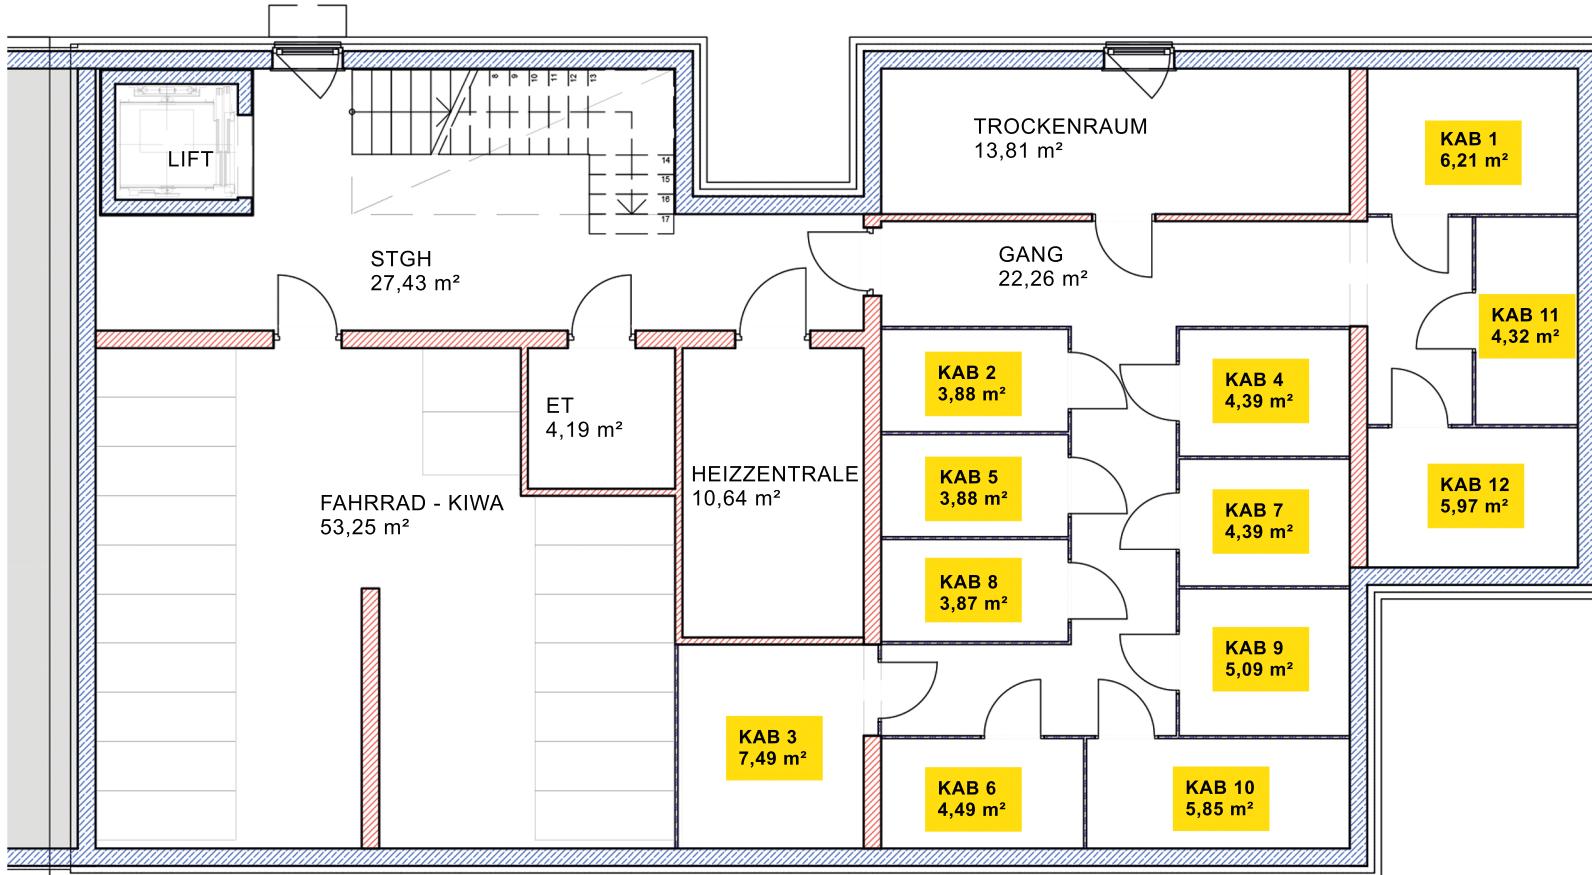

Grundrissabweichung möglich. Die Lage und Maße der Installationsschächte, Unterverteiler Elektro und Heizung kann sich im Rahmen der Ausführungsplanung noch verändern. Dargestelle Einrichtung bzw. Möblierung ist beispielhaft. Die genaue Ausstattung die im Kaufpreis enthalten ist, entnehmen Sie bitte der Bau- und Ausstattungsbeschreibung.

A4 - Stand:
08.01.2021

www.hentschlaeger.at
office@hentschlaeger.at

+43 7237/6060-0