


Kellergeschoß KG-Übersicht

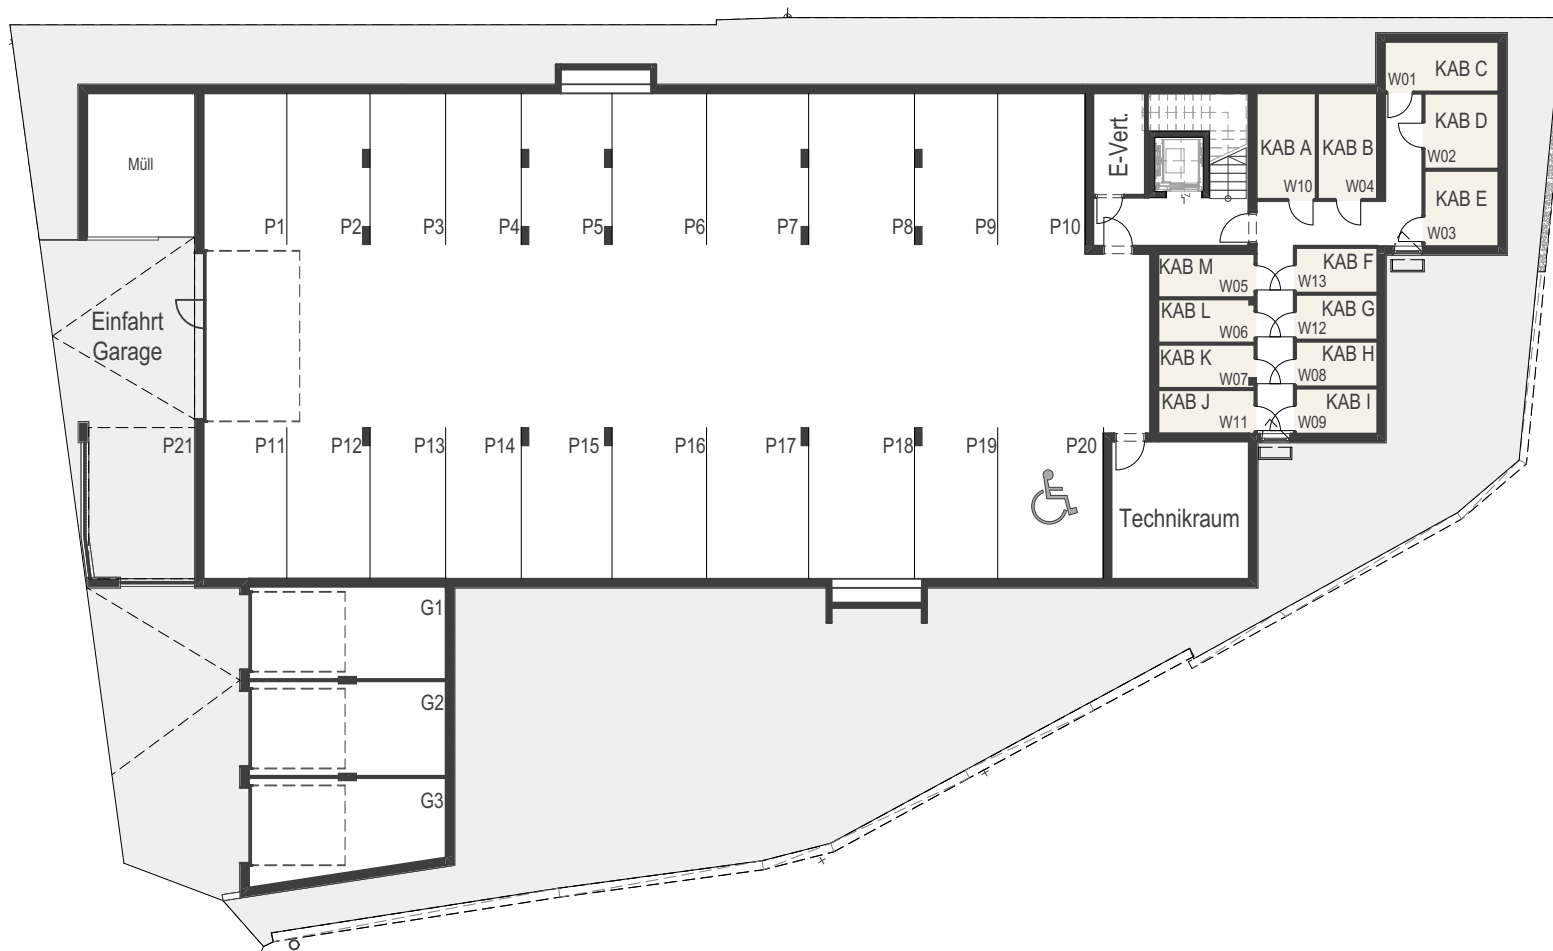

KAB A	6,91 m ²
KAB B	6,91 m ²
KAB C	6,19 m ²
KAB D	6,12 m ²
KAB E	6,12 m ²
KAB F	4,05 m ²
KAB G	4,05 m ²
KAB H	4,05 m ²
KAB I	4,05 m ²
KAB J	4,64 m ²
KAB K	4,59 m ²
KAB L	4,60 m ²
KAB M	4,64 m ²
P1	13,75 m ²
P2	13,60 m ²
P3	12,50 m ²
P4	12,50 m ²
P5	14,70 m ²
P6	15,63 m ²
P7	16,73 m ²
P8	17,50 m ²
P9	13,60 m ²
P10	14,50 m ²
P11	13,75 m ²
P12	13,60 m ²
P13	12,50 m ²
P14	12,50 m ²
P15	14,70 m ²
P16	15,63 m ²
P17	16,73 m ²
P18	17,50 m ²
P19	13,60 m ²
P20	17,50 m ²
P21	17,32 m ²
G1	19,93 m ²
G2	20,36 m ²
G3	20,32 m ²