


Kellergeschoß KG-Übersicht

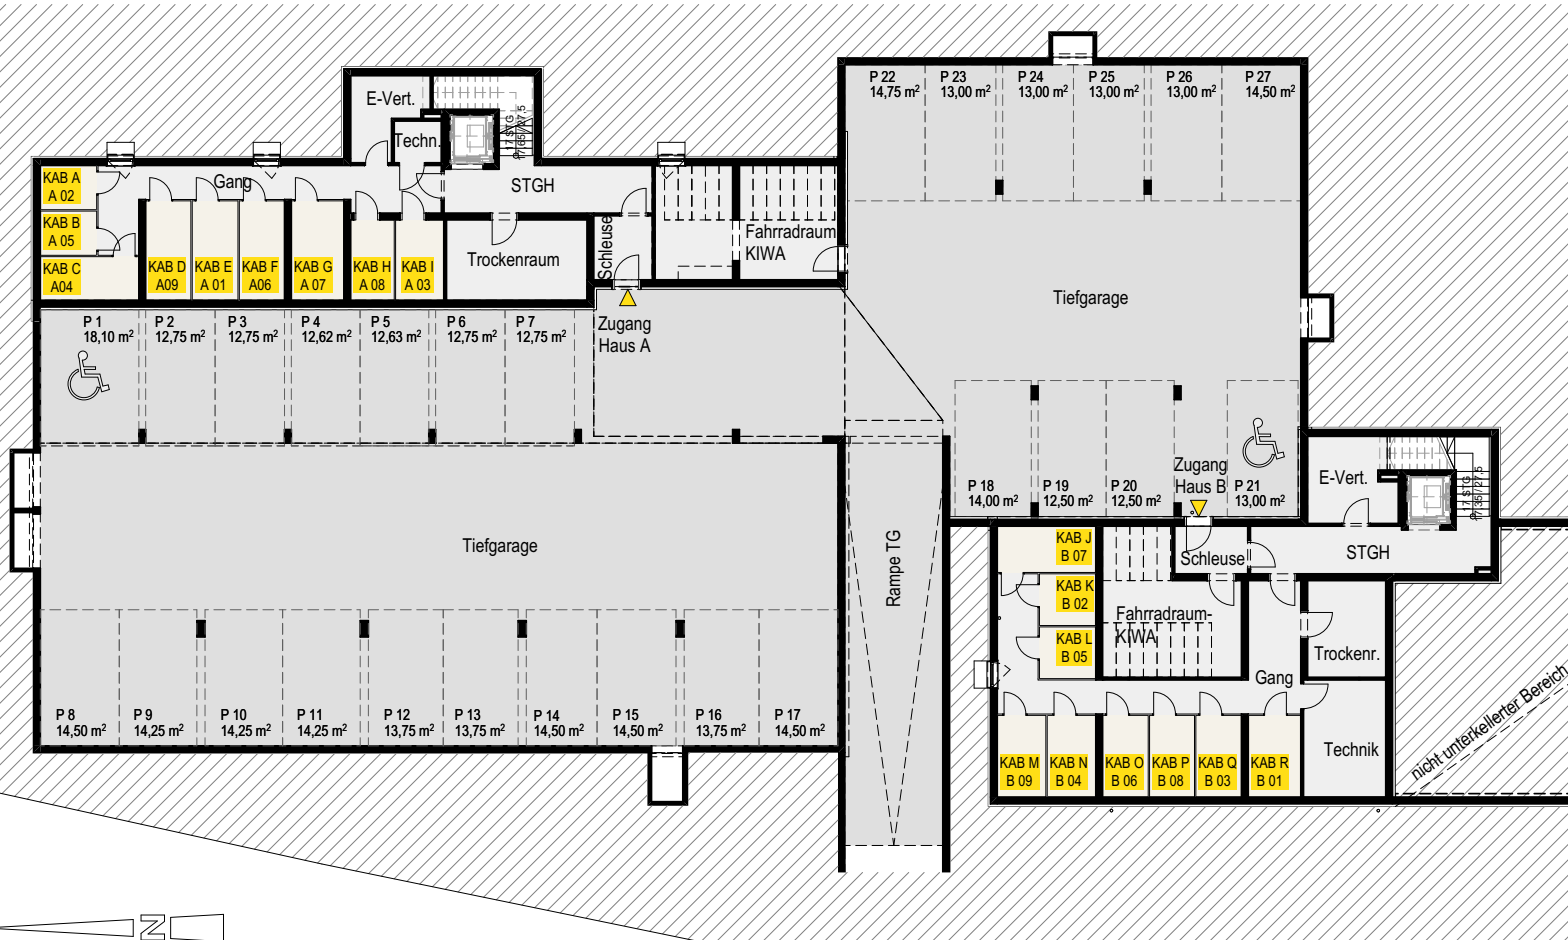

KAB A	3,36 m ²
KAB B	3,36 m ²
KAB C	5,79 m ²
KAB D	6,06 m ²
KAB E	6,13 m ²
KAB F	6,06 m ²
KAB G	7,04 m ²
KAB H	4,72 m ²
KAB I	5,22 m ²
KAB J	6,15 m ²
KAB K	3,93 m ²
KAB L	3,93 m ²
KAB M	5,36 m ²
KAB N	5,35 m ²
KAB O	5,02 m ²
KAB P	4,95 m ²
KAB Q	5,02 m ²
KAB R	5,79 m ²
P1	18,10 m ²
P2	12,75 m ²
P3	12,75 m ²
P4	12,62 m ²
P5	12,63 m ²
P6	12,75 m ²
P7	12,75 m ²
P8	14,50 m ²
P9	14,25 m ²
P10	14,25 m ²
P11	14,25 m ²
P12	13,75 m ²
P13	13,75 m ²
P14	14,50 m ²
P15	14,50 m ²
P16	13,75 m ²
P17	14,50 m ²
P18	14,00 m ²
P19	12,50 m ²
P20	12,50 m ²
P21	13,00 m ²
P22	14,75 m ²
P23	13,00 m ²
P24	13,00 m ²
P25	13,00 m ²
P26	13,00 m ²
P27	14,50 m ²